

- Schalter
- Steckdose
- Steckdose schaltbar
- Licht/Wandauslass
- Bewegungsmelder
- Sprechanlage
- Tel Telefon
- TV Fernsehen
- EDV
- Rauchmelder
- Schaltuhr
- Rollladenschalter
- Thermostatregler
- Waschmaschine
- Trockner
- Herd
- Kühlschrank
- Geschirrspüler

- darüberliegend
- darunterliegend
- Beton, Estrich
- Stahlbeton
- Mauerwerk
- Trockenbauwand
- Dämmung weich
- Dämmung hart
- Bestand
- Holzwerkstoffplatte
- Holzweichfaserplatte

Brüstungshöhen BRH beziehen sich auf Fertigfußbodenhöhe OK FFB. Tür- und Fensterhöhen sind von OK FFB / Rohbrüstung bis Rohsturz angegeben.

Versand	
Index	Bauherr
	Elektro
	...



Index	Titel/Änderungen
5.11	

Bauherr:
Nicole Kick und Denis Giba
Bahnhofstraße 8
74906 Bad Rappenau


Projekt 1314 Plannummer 5.11

Werkplanung
Umbau/Sanierung
Wohnhaus
Lilienstraße 4
74906 Bad Rappenau


5.11 EG Elektro M 1: 50
erstellt: 25.06.2014 gez: cs/r
gedruckt: 30.09.2014

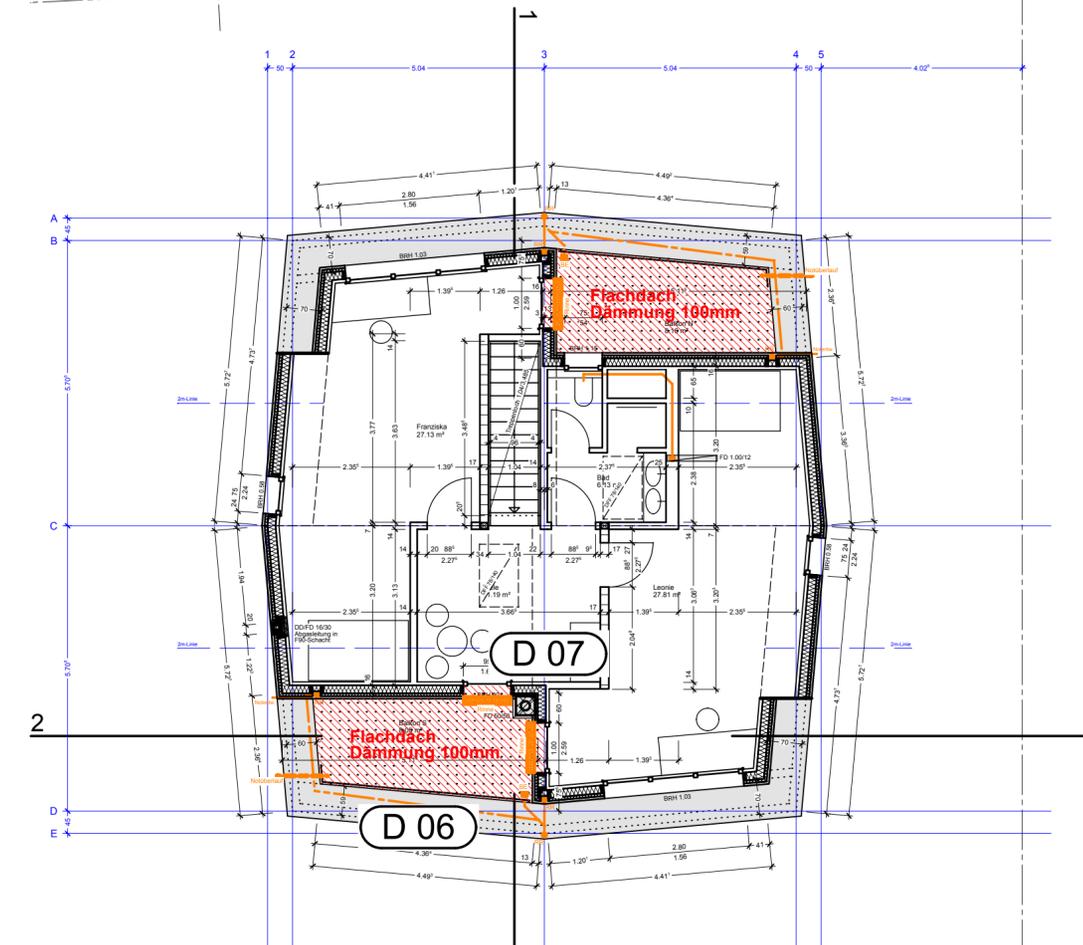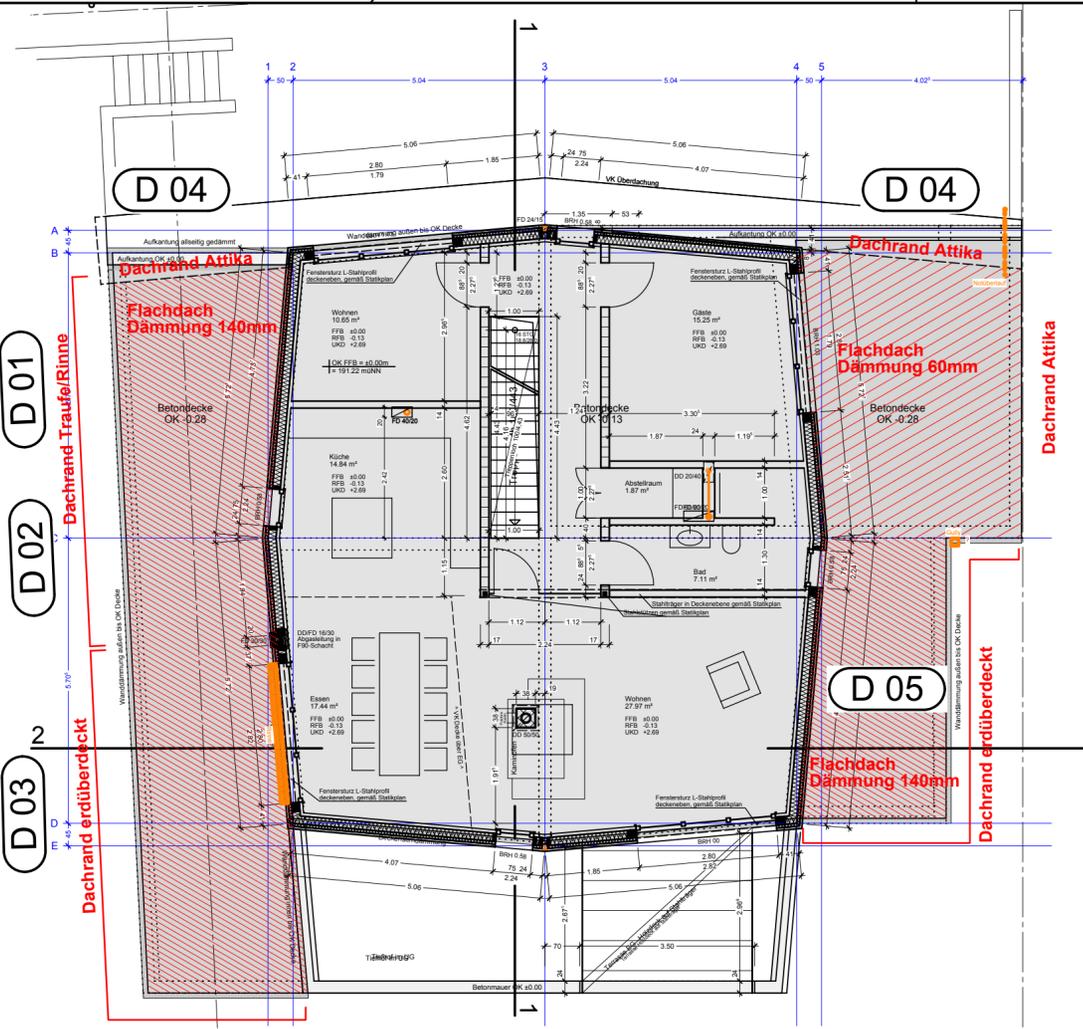


Detail **D 01**
Dachrand freiliegend

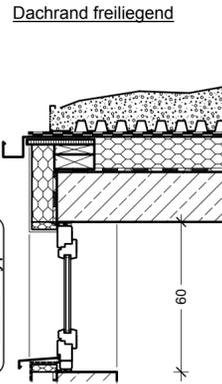

Detail **D 02**
Lichtschacht


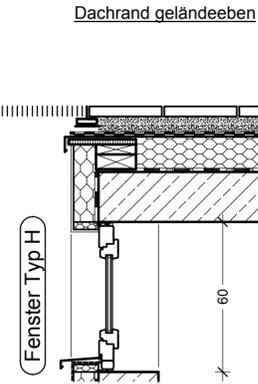


Flachdach über UG:
Terrassenplatten ca. 40mm
Sand/Splittbett 40mm
Drainplatte 10mm
Schutzmatte
Abdichtung 2-lagig Bitumenschweißbahn
Dämmplatten PIR 140mm WLG 027
Dampfsperre/Notabdichtung Bitumenbahn
Stahlbetondecke 200mm

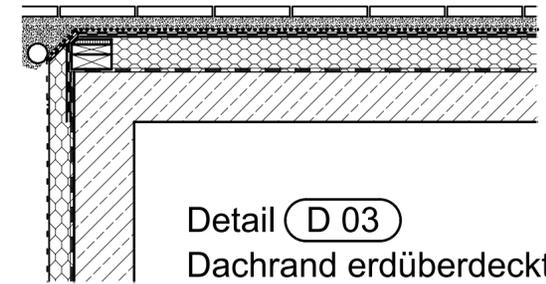

Detail **D 03**
Dachrand erdüberdeckt/Terrasse


Detail **D 04**
Dachrand Attika-Vordach

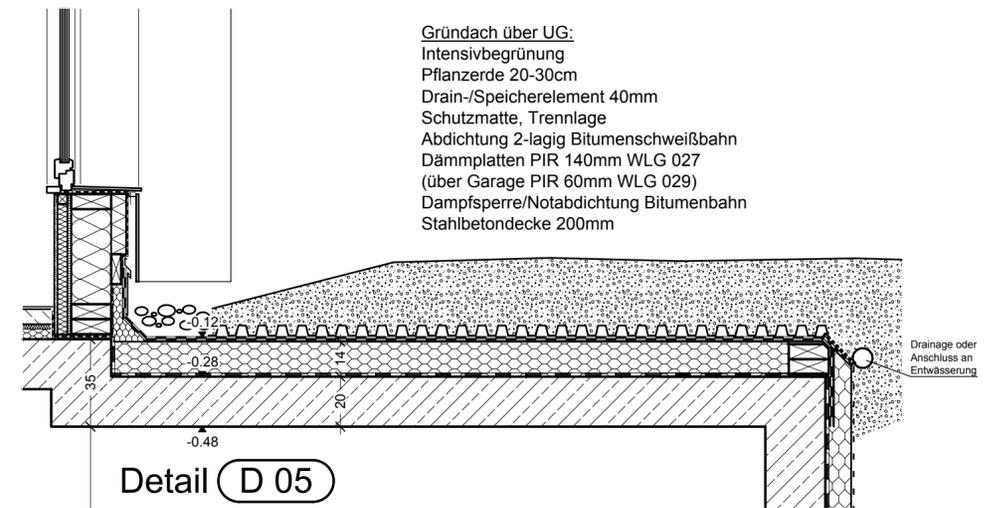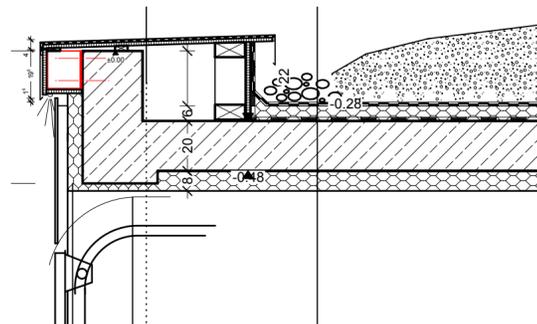


Detail **D 05**
Dachrand erdüberdeckt

Gründach über UG:
Intensivbegrünung
Pflanzerde 20-30cm
Drain-/Speicherelement 40mm
Schutzmatte, Trennlage
Abdichtung 2-lagig Bitumenschweißbahn
Dämmplatten PIR 140mm WLG 027
(über Garage PIR 60mm WLG 029)
Dampfsperre/Notabdichtung Bitumenbahn
Stahlbetondecke 200mm

Balkonplatte über OG:
Holzdielen ca. 150/30
Unterkonstruktion 30mm
Bautenschutzmatte
Abdichtung 2-lagig Bitumenschweißbahn
Dämmplatten XPS 120mm WLG 035
Dampfbremse/Notabdichtung Bitumenbahn
Brettschichtholzdecke 180mm Unterseite sichtbar

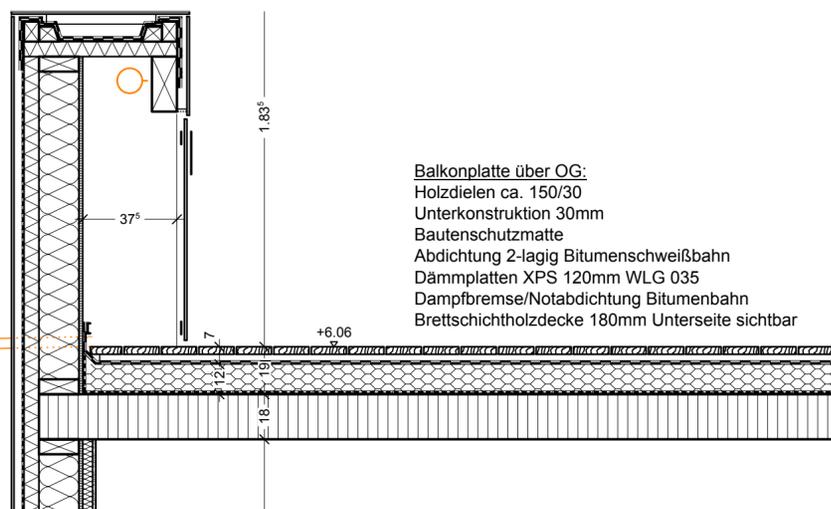


Detail **D 06**
Balkon

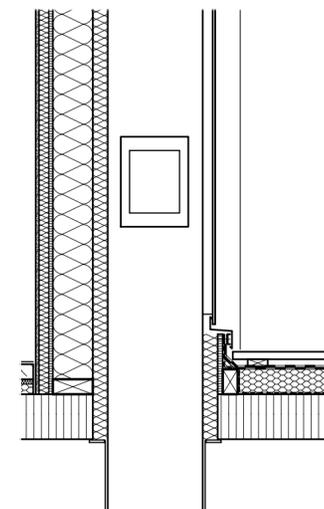

Detail **D 07**
Kamin-Balkon

Versand	25.08.15
Index	a
...	6
Index	Titel/Änderungen
a	Vorabzug
Bauherrschaft: Martina & Reinhold Käfer Fritz-Ulrich-Straße 59 74080 Heilbronn	
Projekt 1420	Plannummer 5.14
Werkplanung	
Neubau Wohnhaus Friedrich-Niethammer-Straße 8 74074 Heilbronn	
Flachdach	M 1:50
erstellt:	24.12.2015
gedruckt:	24.12.2015
gez: rf	

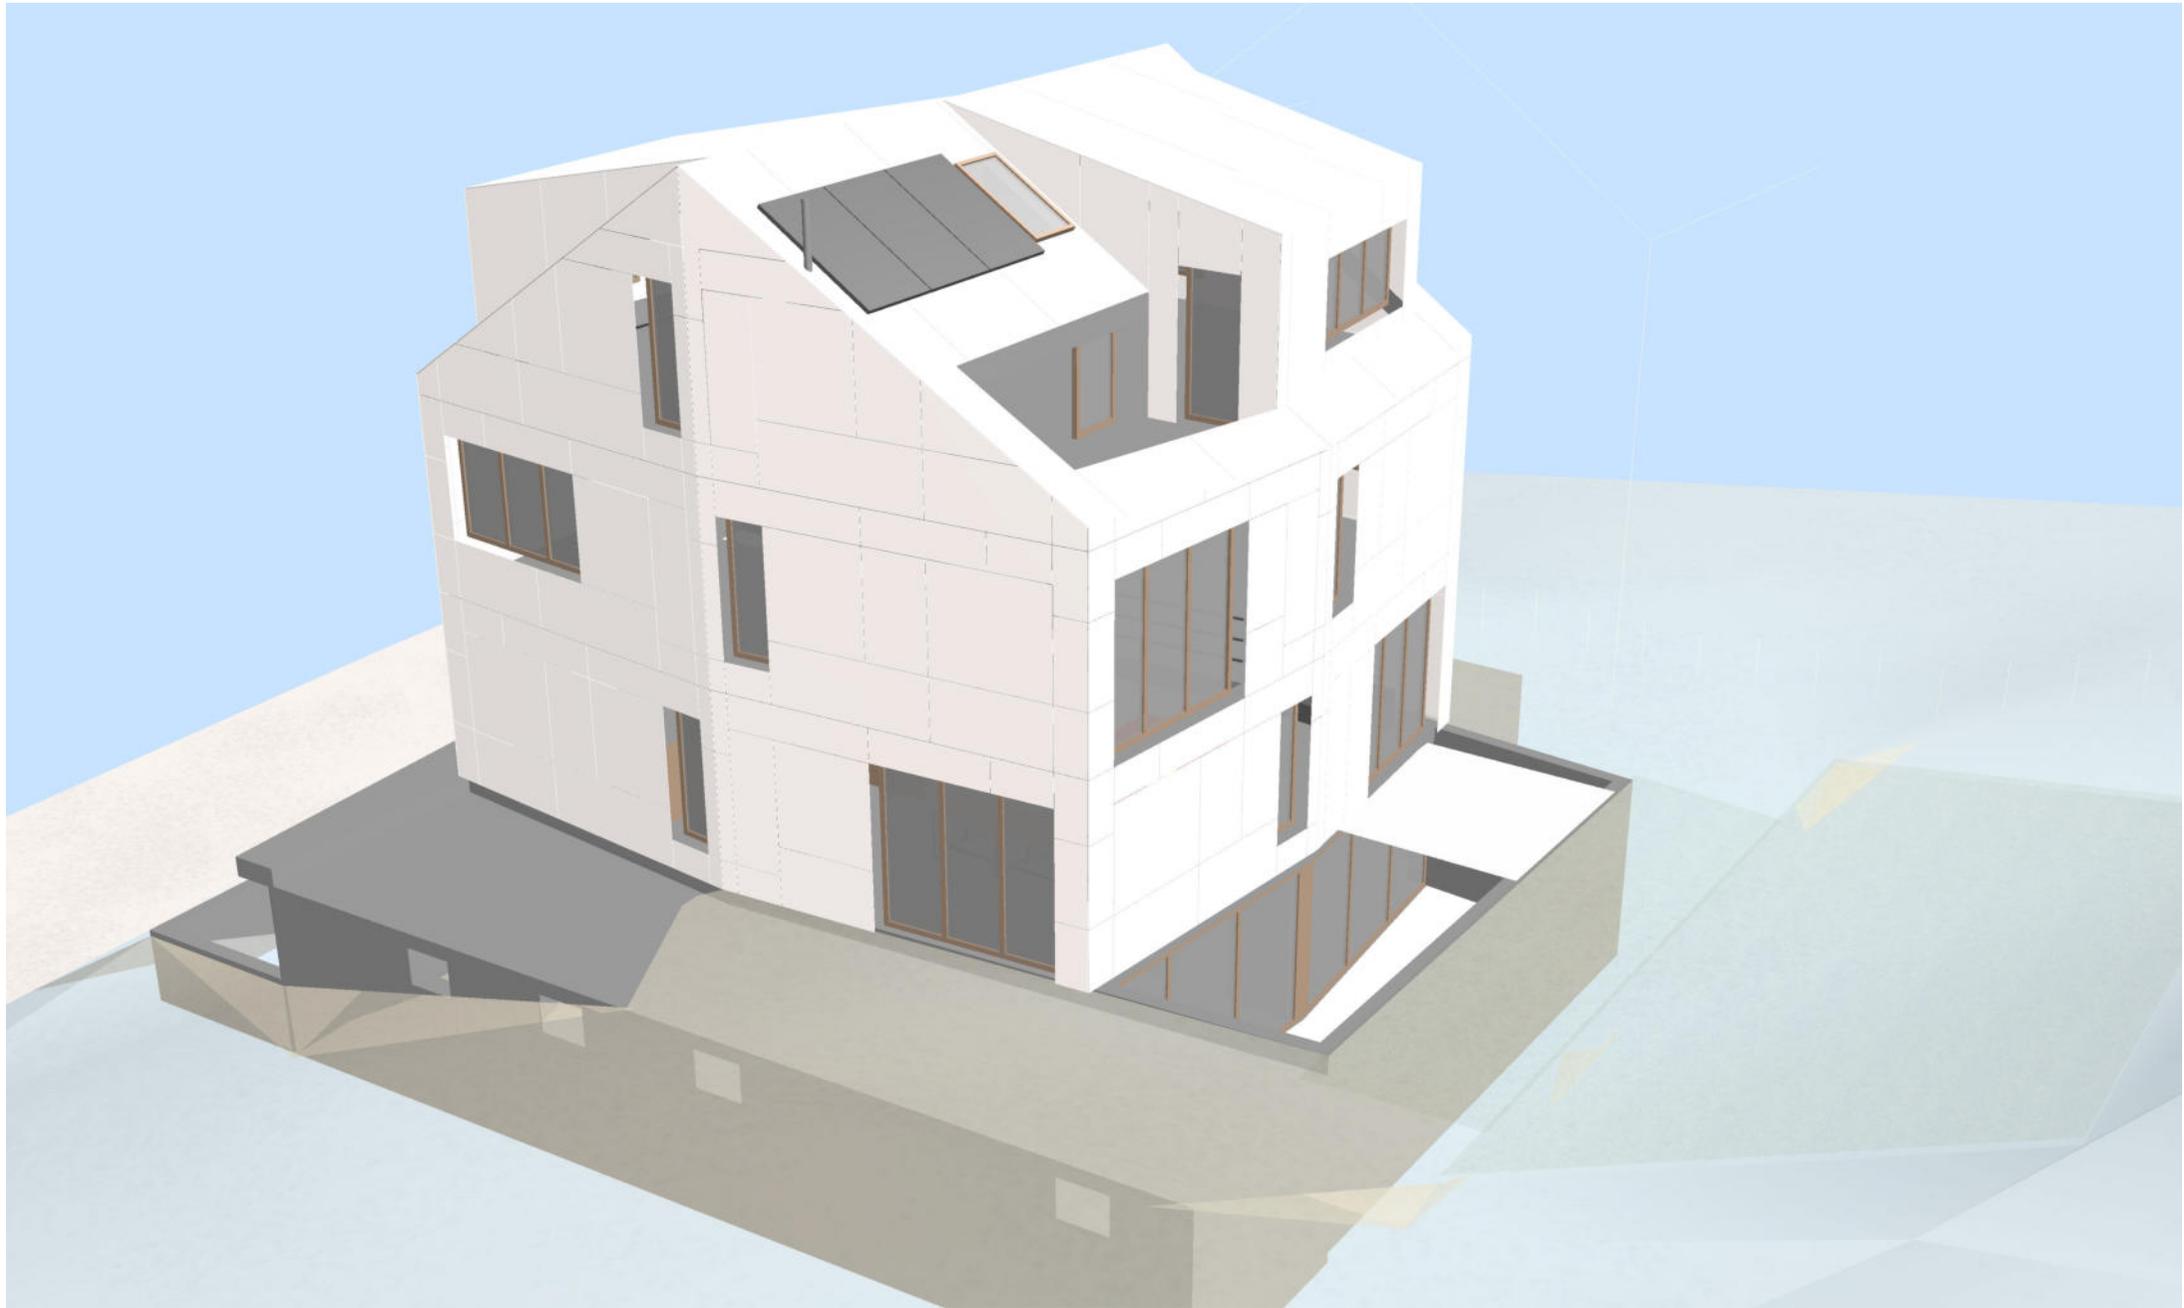


A

B

C

D

E

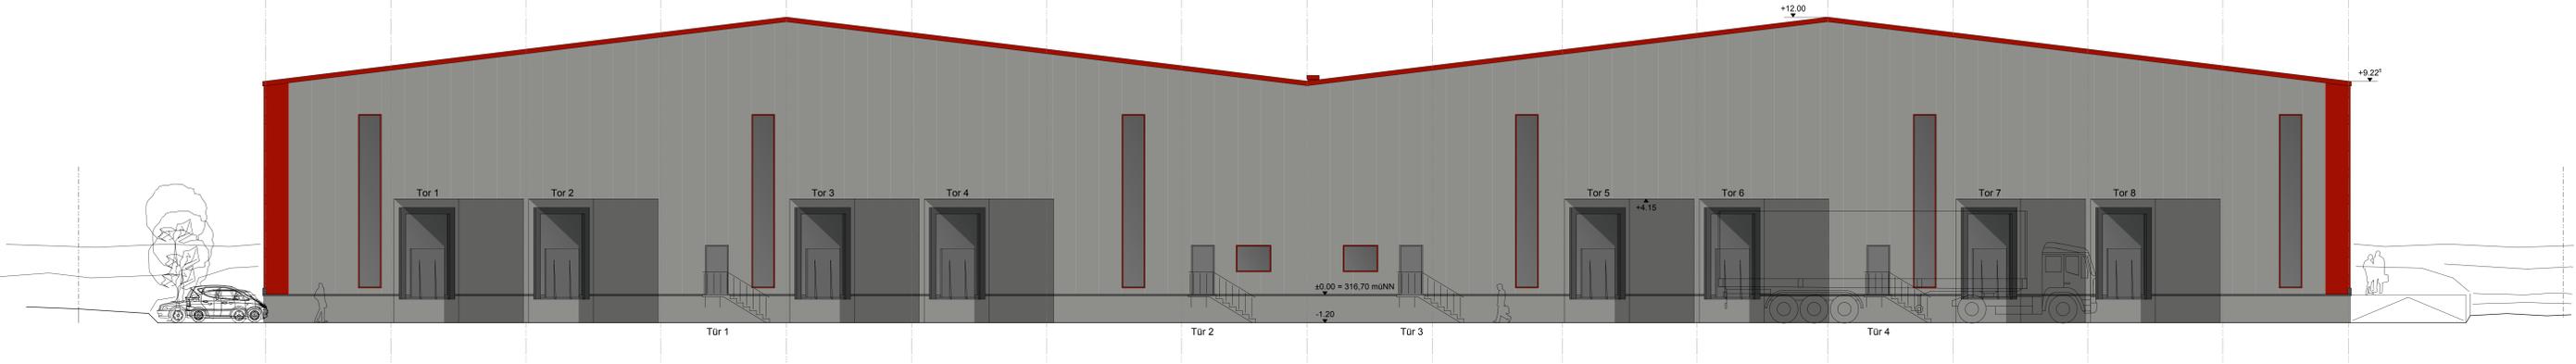

WEST

1

2

3

4

5


6

7

8

9

10

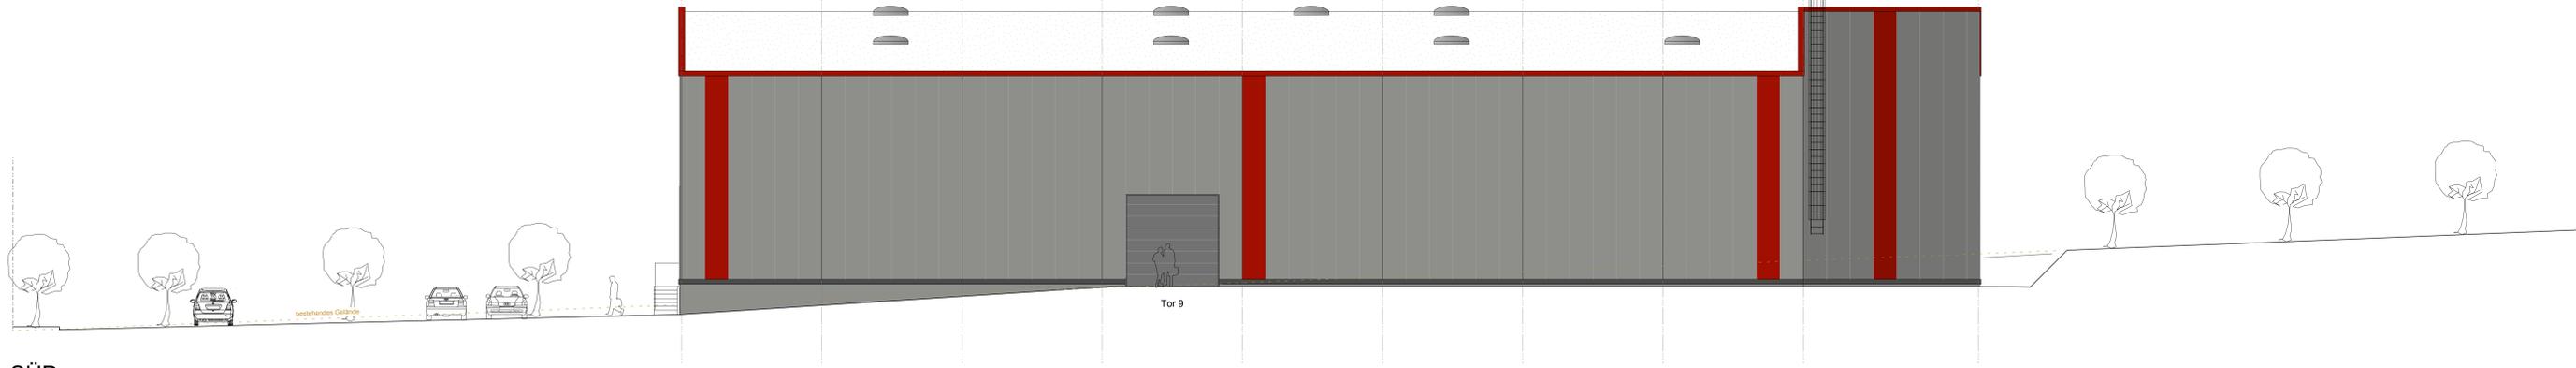

SÜD


E

D

C

B

A

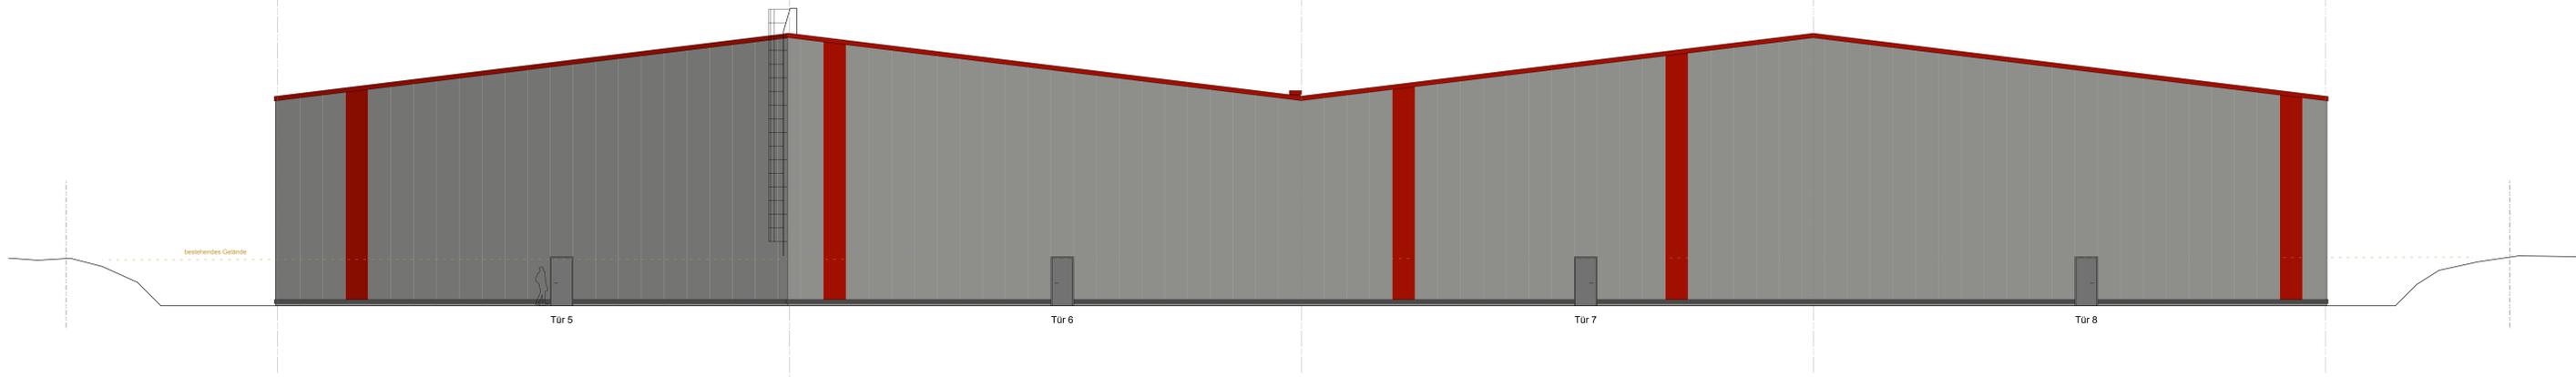

OST

10

9

8

7

6

5


4

3

2

1

NORD

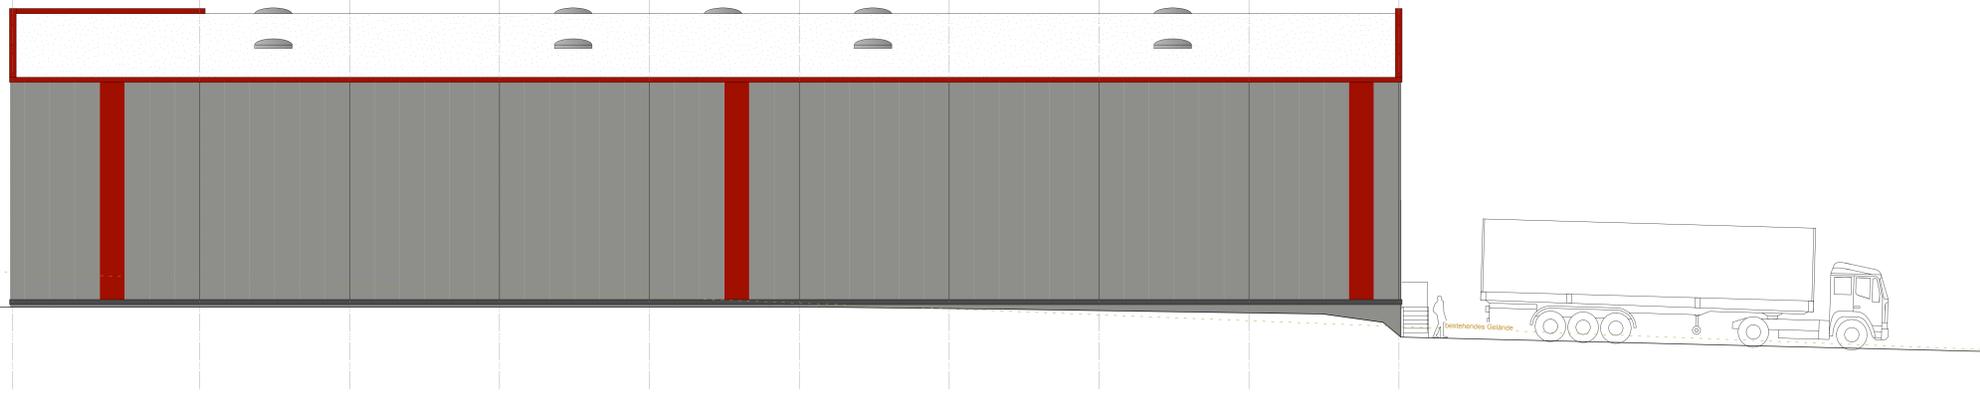

Bauherr:
Sigrd Schwirke
Königsacker 4
74639 Friedrichshafen


Planverfasser:
Dipl.-Ing. Christoph Salter
Rautinger Straße 51 74074 Heilbronn

Projekt 1402 Plannummer 4.04

Bauantrag
Neubau- und Logistikhalle
Dienstadtstraße, Flurstück 1674/2
74632 Neuenstein

Ansichten M 1:100
gezeichnet: 14.02.2014
gedruckt: 27.02.2014 gsc-if

christoph.salter.architekten heilbronn tel:07145/1941455 fax:07145/1941454 buero@salter-architekten.de

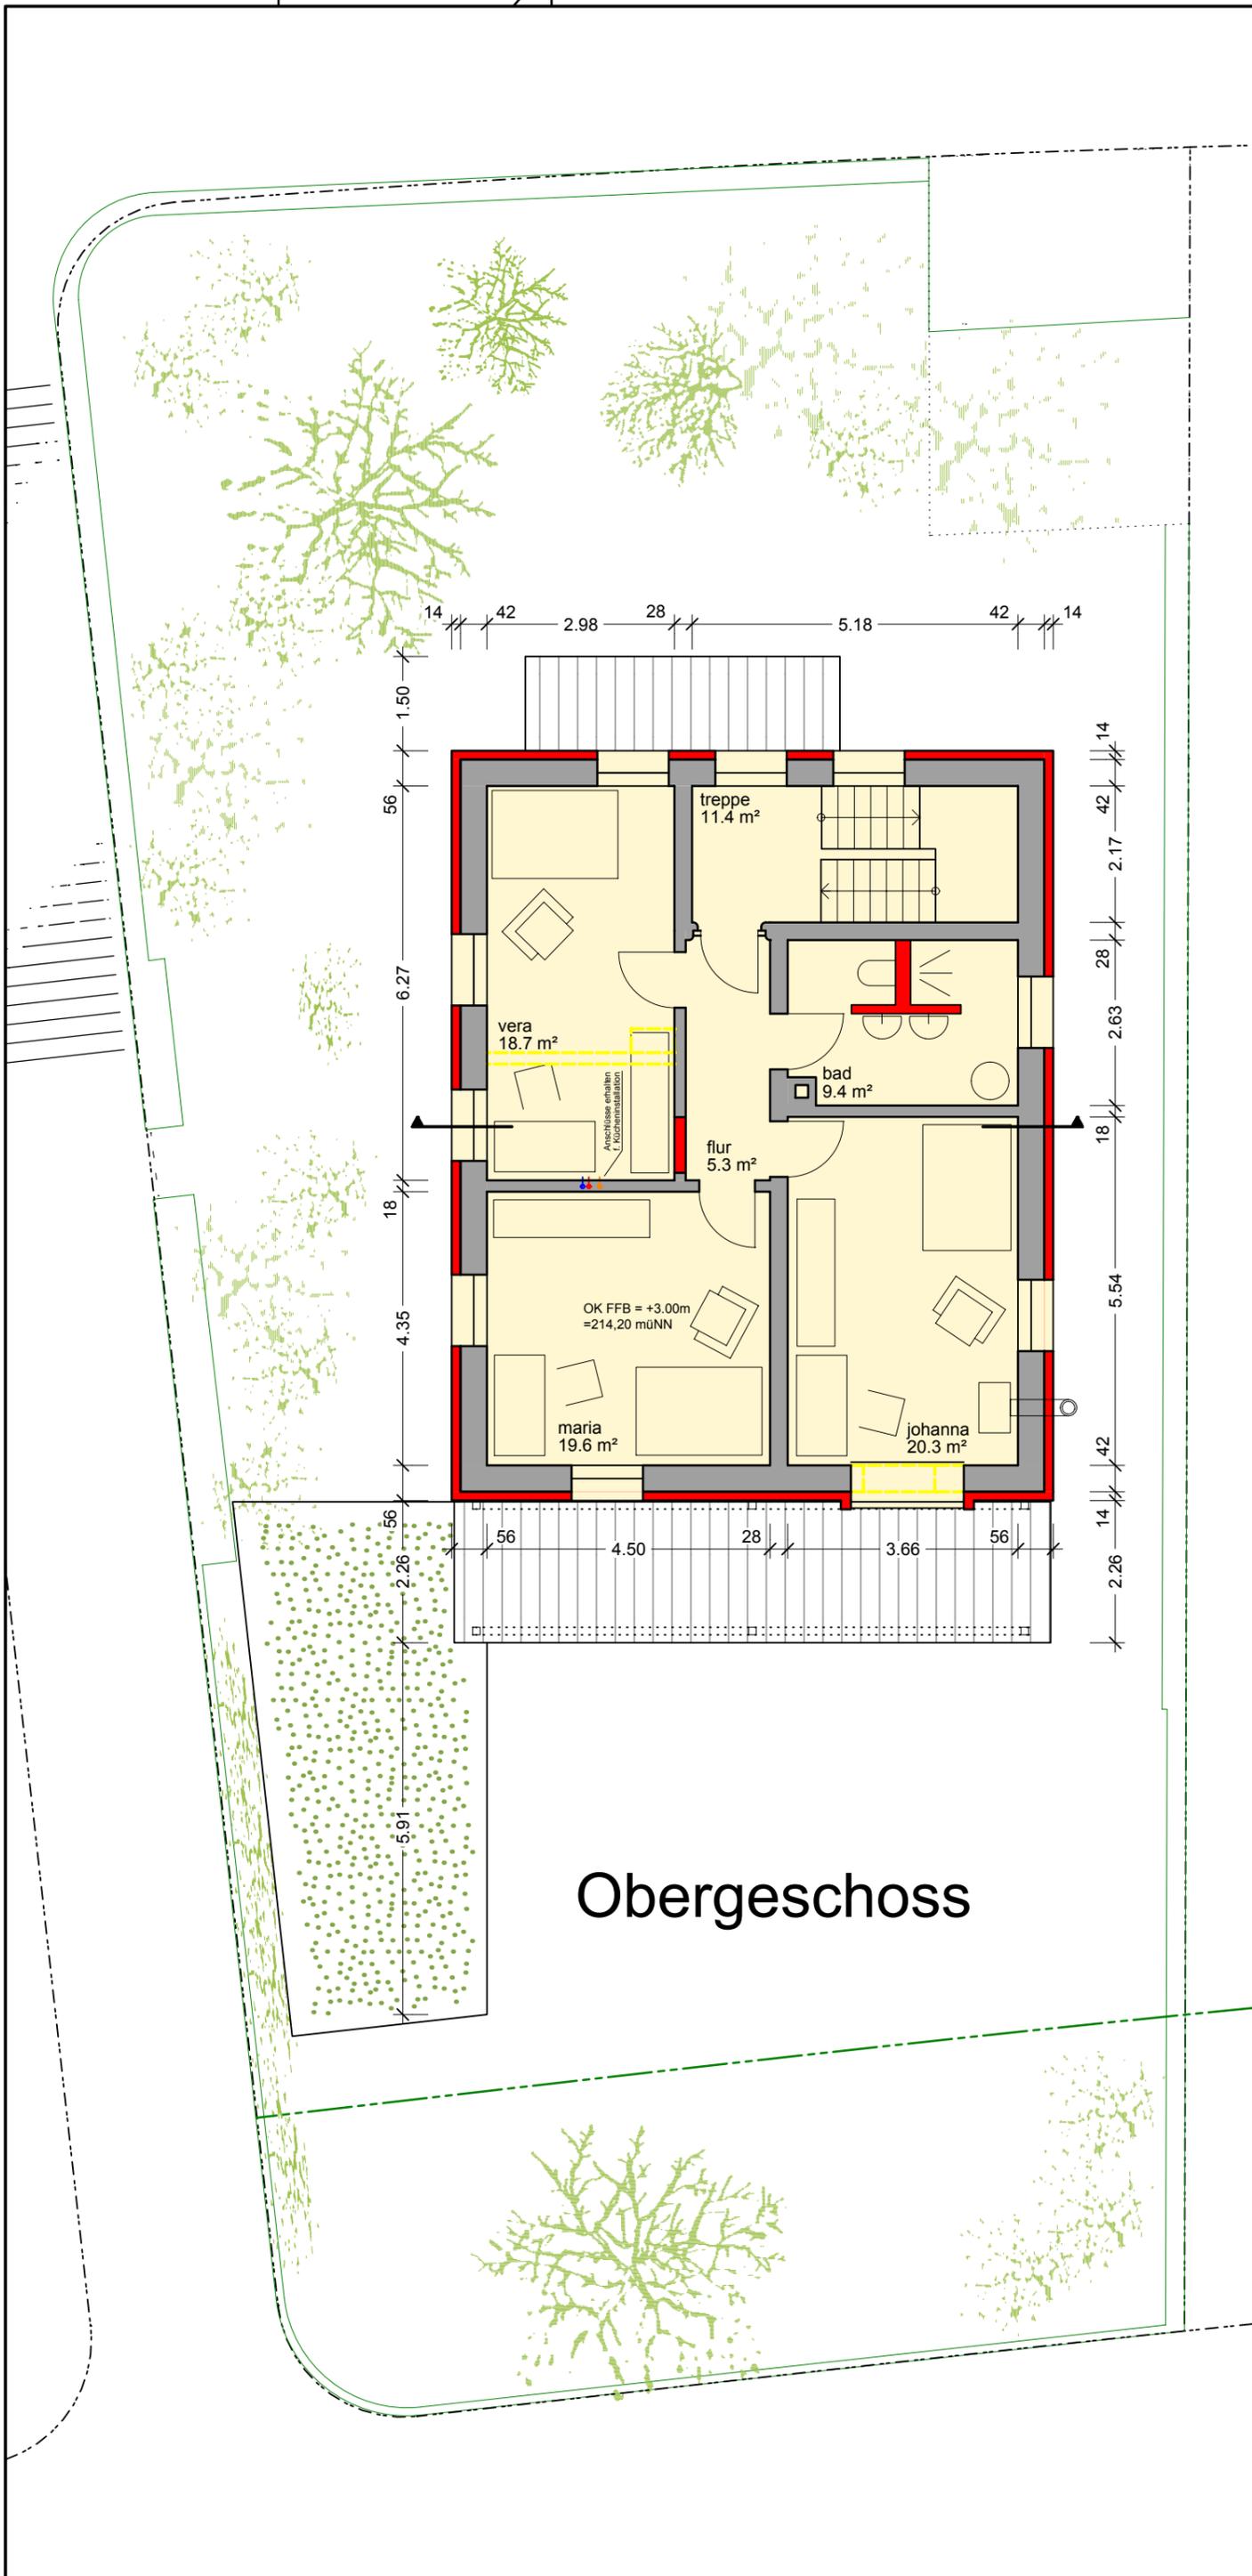

Obergeschoss

Bauherr:
 Dr. Dieter Winkler
 Moltkestraße 24
 74072 Heilbronn

Planverfasser:
 Dipl.-Ing. Christoph Sailer
 Reutinger Straße 51 74074 Heilbronn

Projekt 1515 Plannummer


Bauantrag

Umbau
 Wohnhaus
 Schweinsbergstraße 46
 74074 Heilbronn


4.02 Obergeschoss M 1:100

gezeichnet: 15.12.2015 gez: rf

christoph sailer . architekten reutlinger straÙe 51 74074 heilbronn tel:07131/941455 fax:07131/941454 buero@sailer-architekten.de

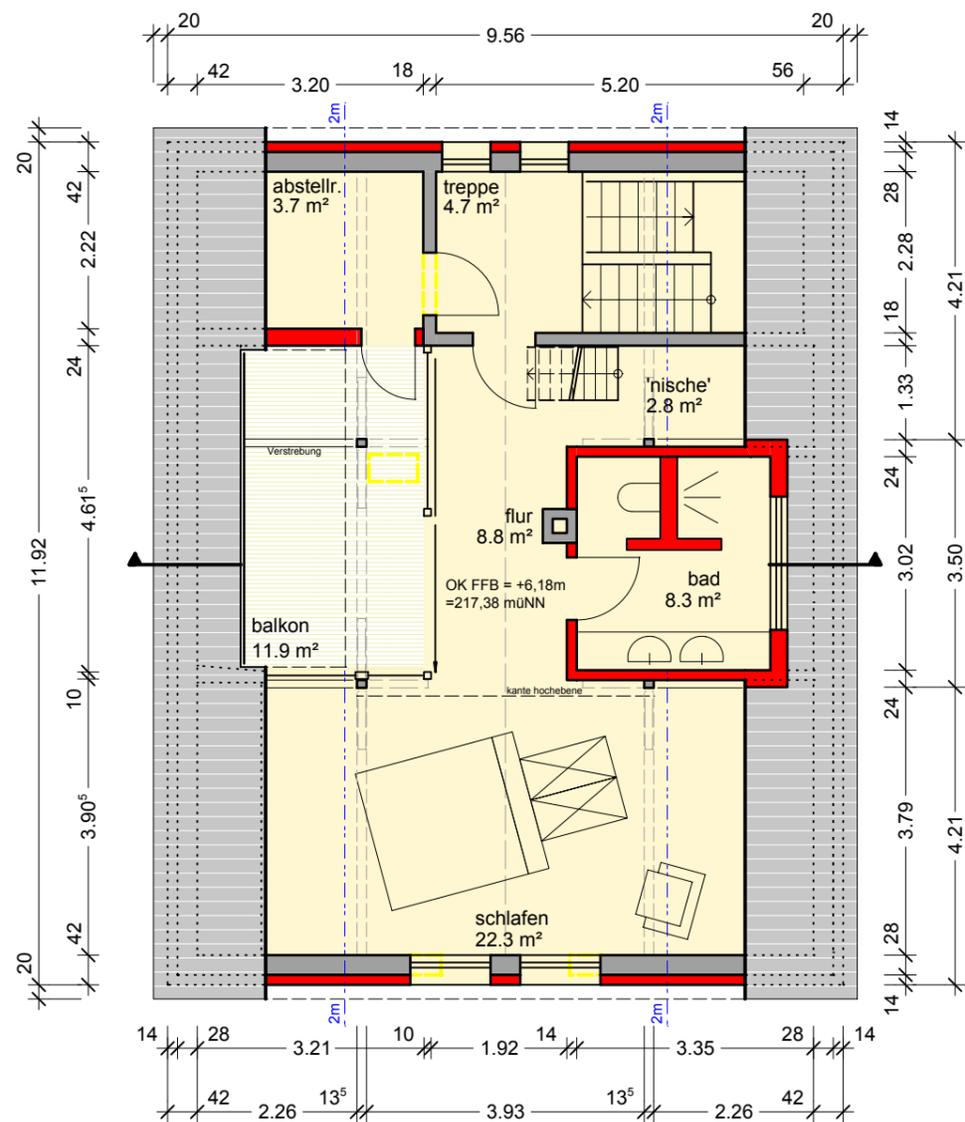

Dachgeschoss

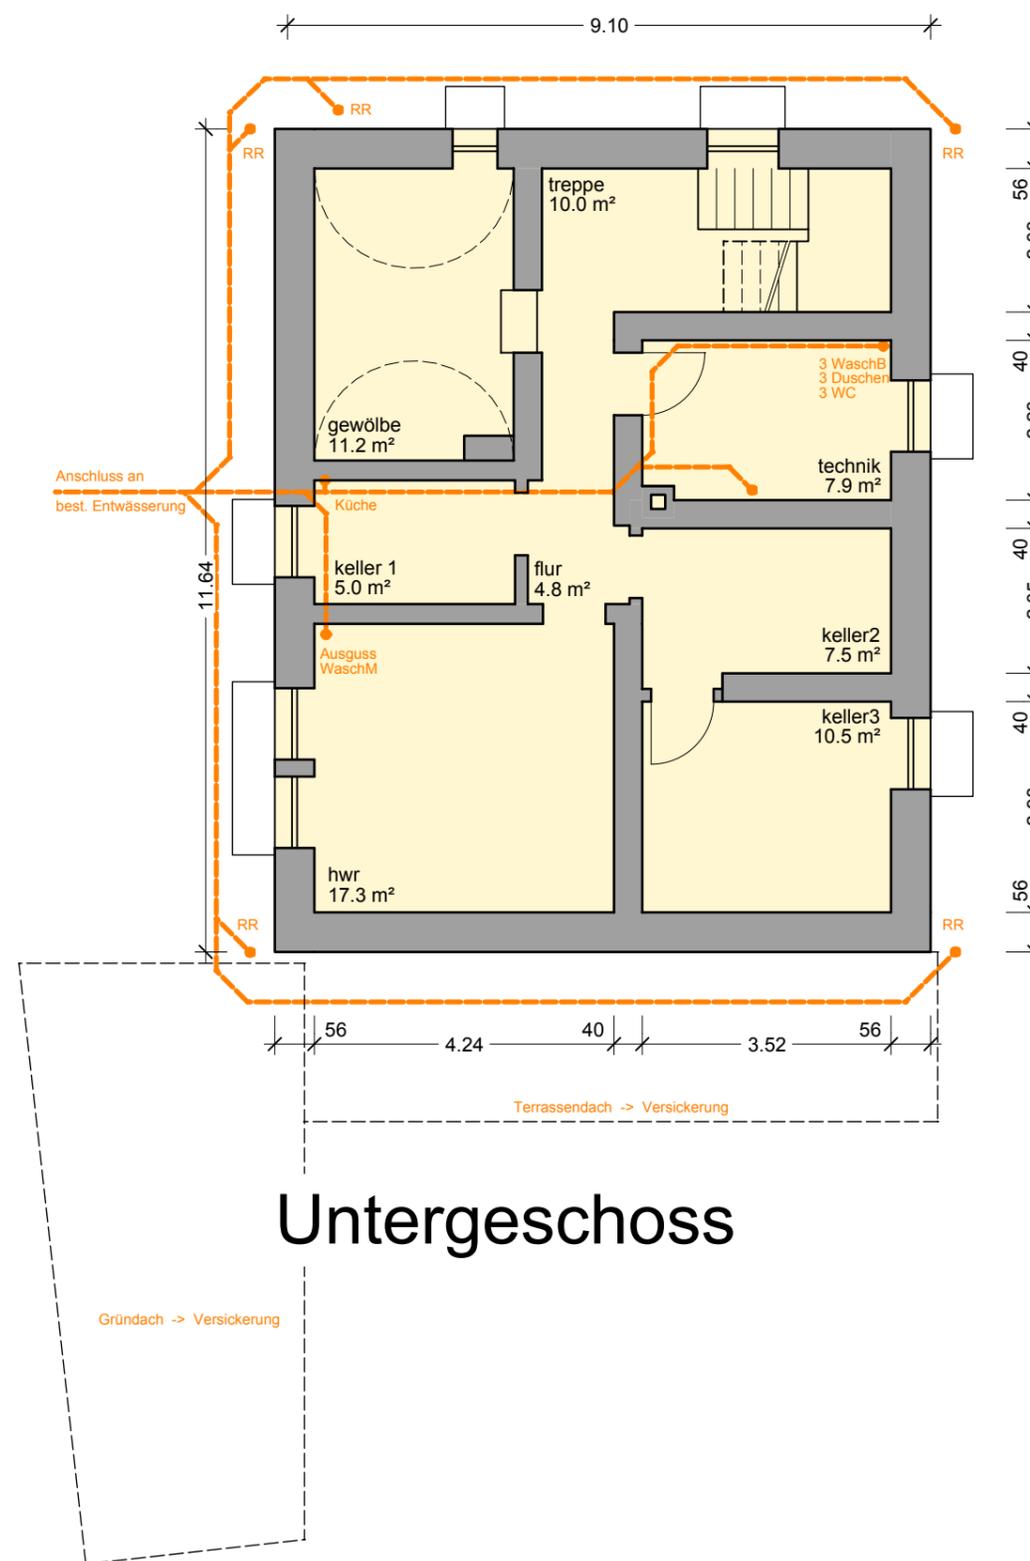

Untergeschoss

Bauherr:
Dr. Dieter Winkler
Moltkestraße 24
74072 Heilbronn

Planverfasser:
Dipl.-Ing. Christoph Sailer
Reutlinger Straße 51 74074 Heilbronn


Projekt 1515 Plannummer

Bauantrag
Umbau
Wohnhaus
Schweinsbergstraße 46
74074 Heilbronn


4.03 DG + UG/Entw. M 1:100

gezeichnet: 15.12.2015 gez: rf

christoph sailer . architekten reutlinger straÙe 51 74074 heilbronn tel:07131/941455 fax:07131/941454 buero@sailer-architekten.de

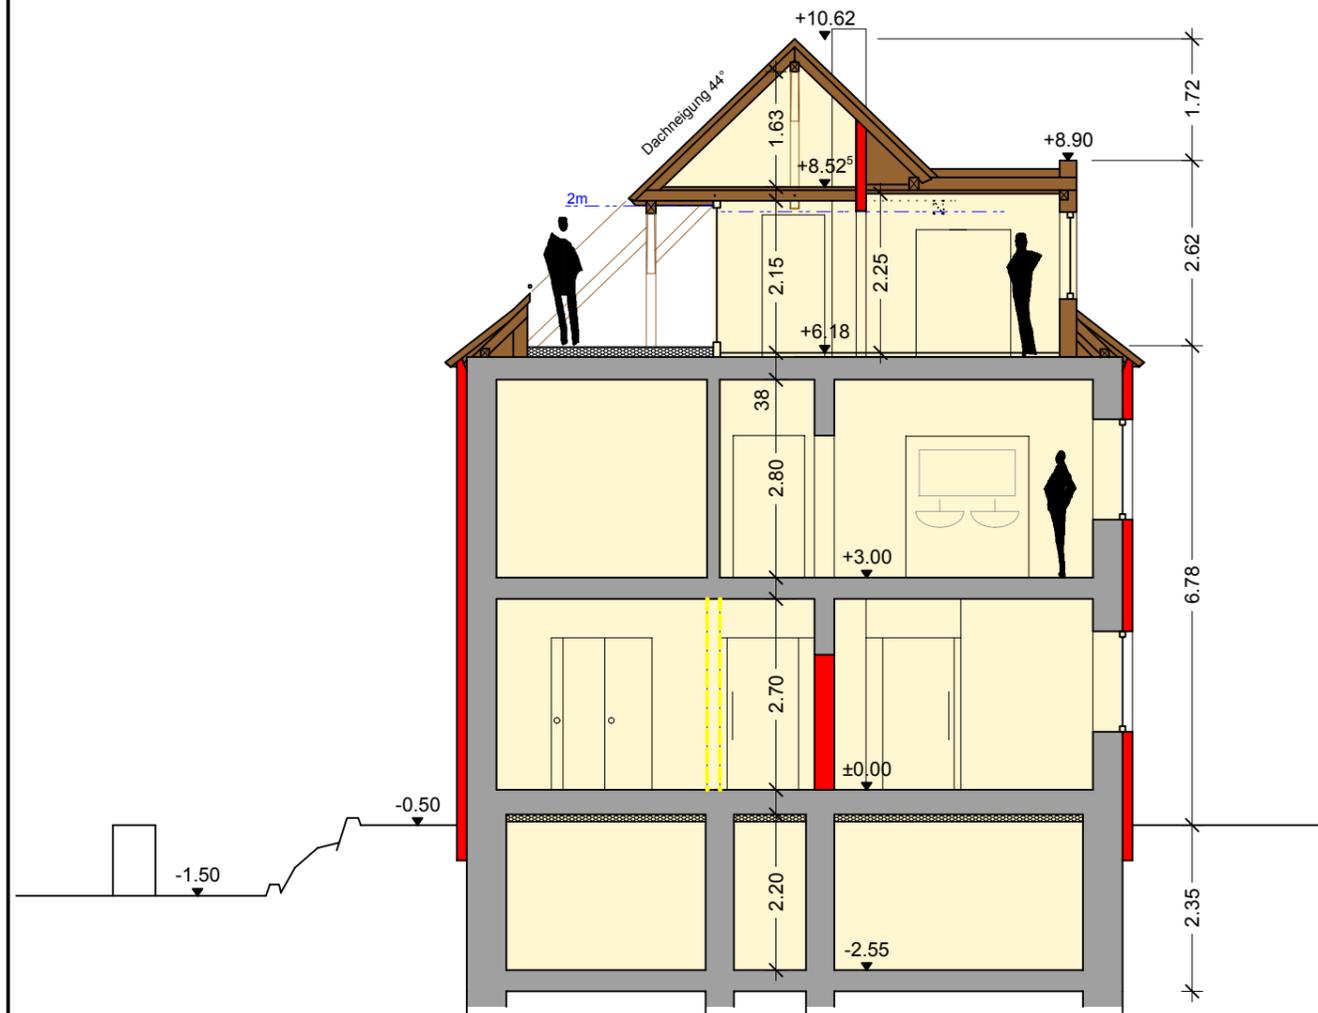

Schnitt

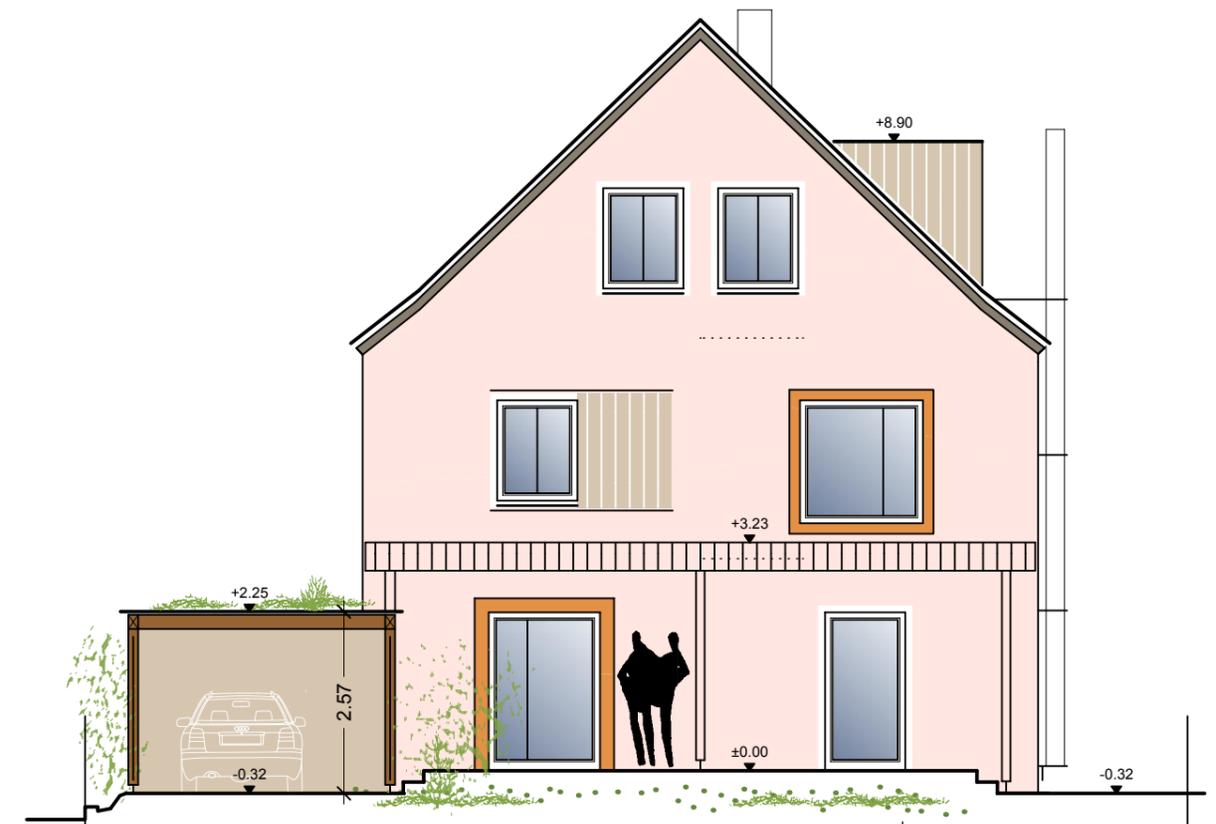

Südwest

Bauherr:
Dr. Dieter Winkler
Moltkestraße 24
74072 Heilbronn

Planverfasser:
Dipl.-Ing. Christoph Sailer
Reutlinger Straße 51 74074 Heilbronn



Projekt 1515 Plannummer

Bauantrag

Umbau
Wohnhaus
Schweinsbergstraße 46
74074 Heilbronn

4.04 Schnitt + SW M 1:100

gezeichnet: 15.12.2015 gez: rf

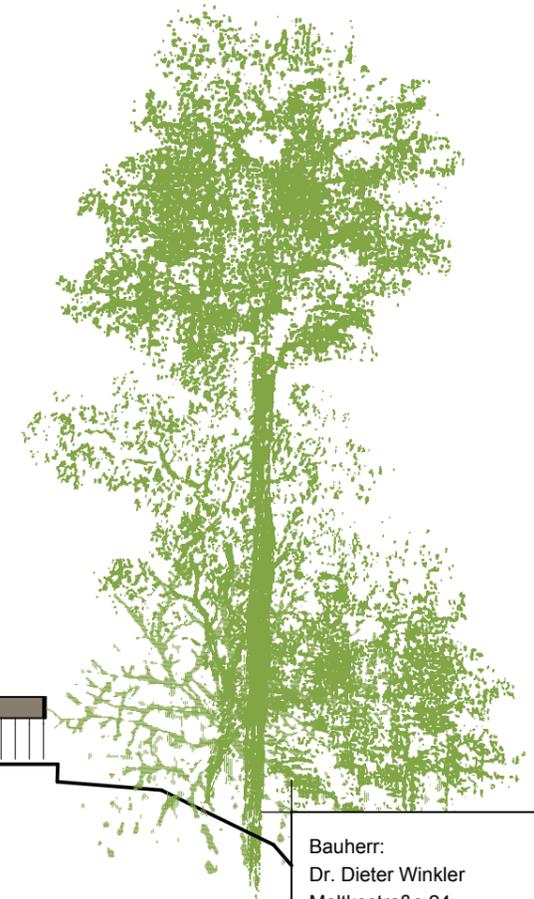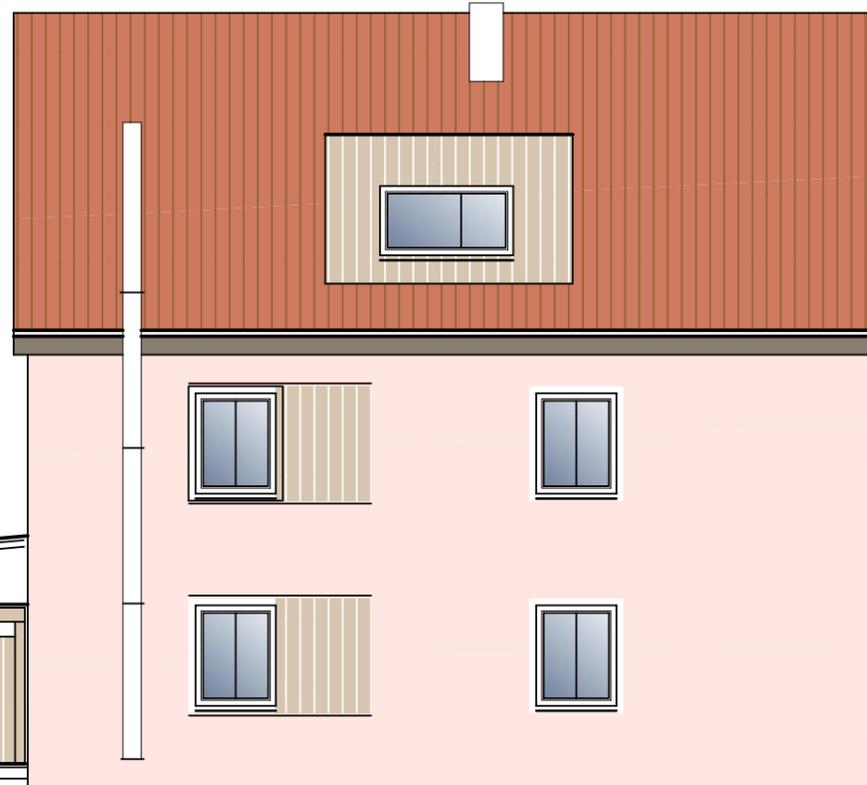

Südost

Bauherr:
Dr. Dieter Winkler
Moltkestraße 24
74072 Heilbronn

Planverfasser:
Dipl.-Ing. Christoph Sailer
Reutlinger Straße 51 74074 Heilbronn


Projekt 1515 Plannummer

Bauantrag

Umbau
Wohnhaus
Schweinsbergstraße 46
74074 Heilbronn

4.05 Ansicht SO M 1:100

gezeichnet: 15.12.2015 gez: rf

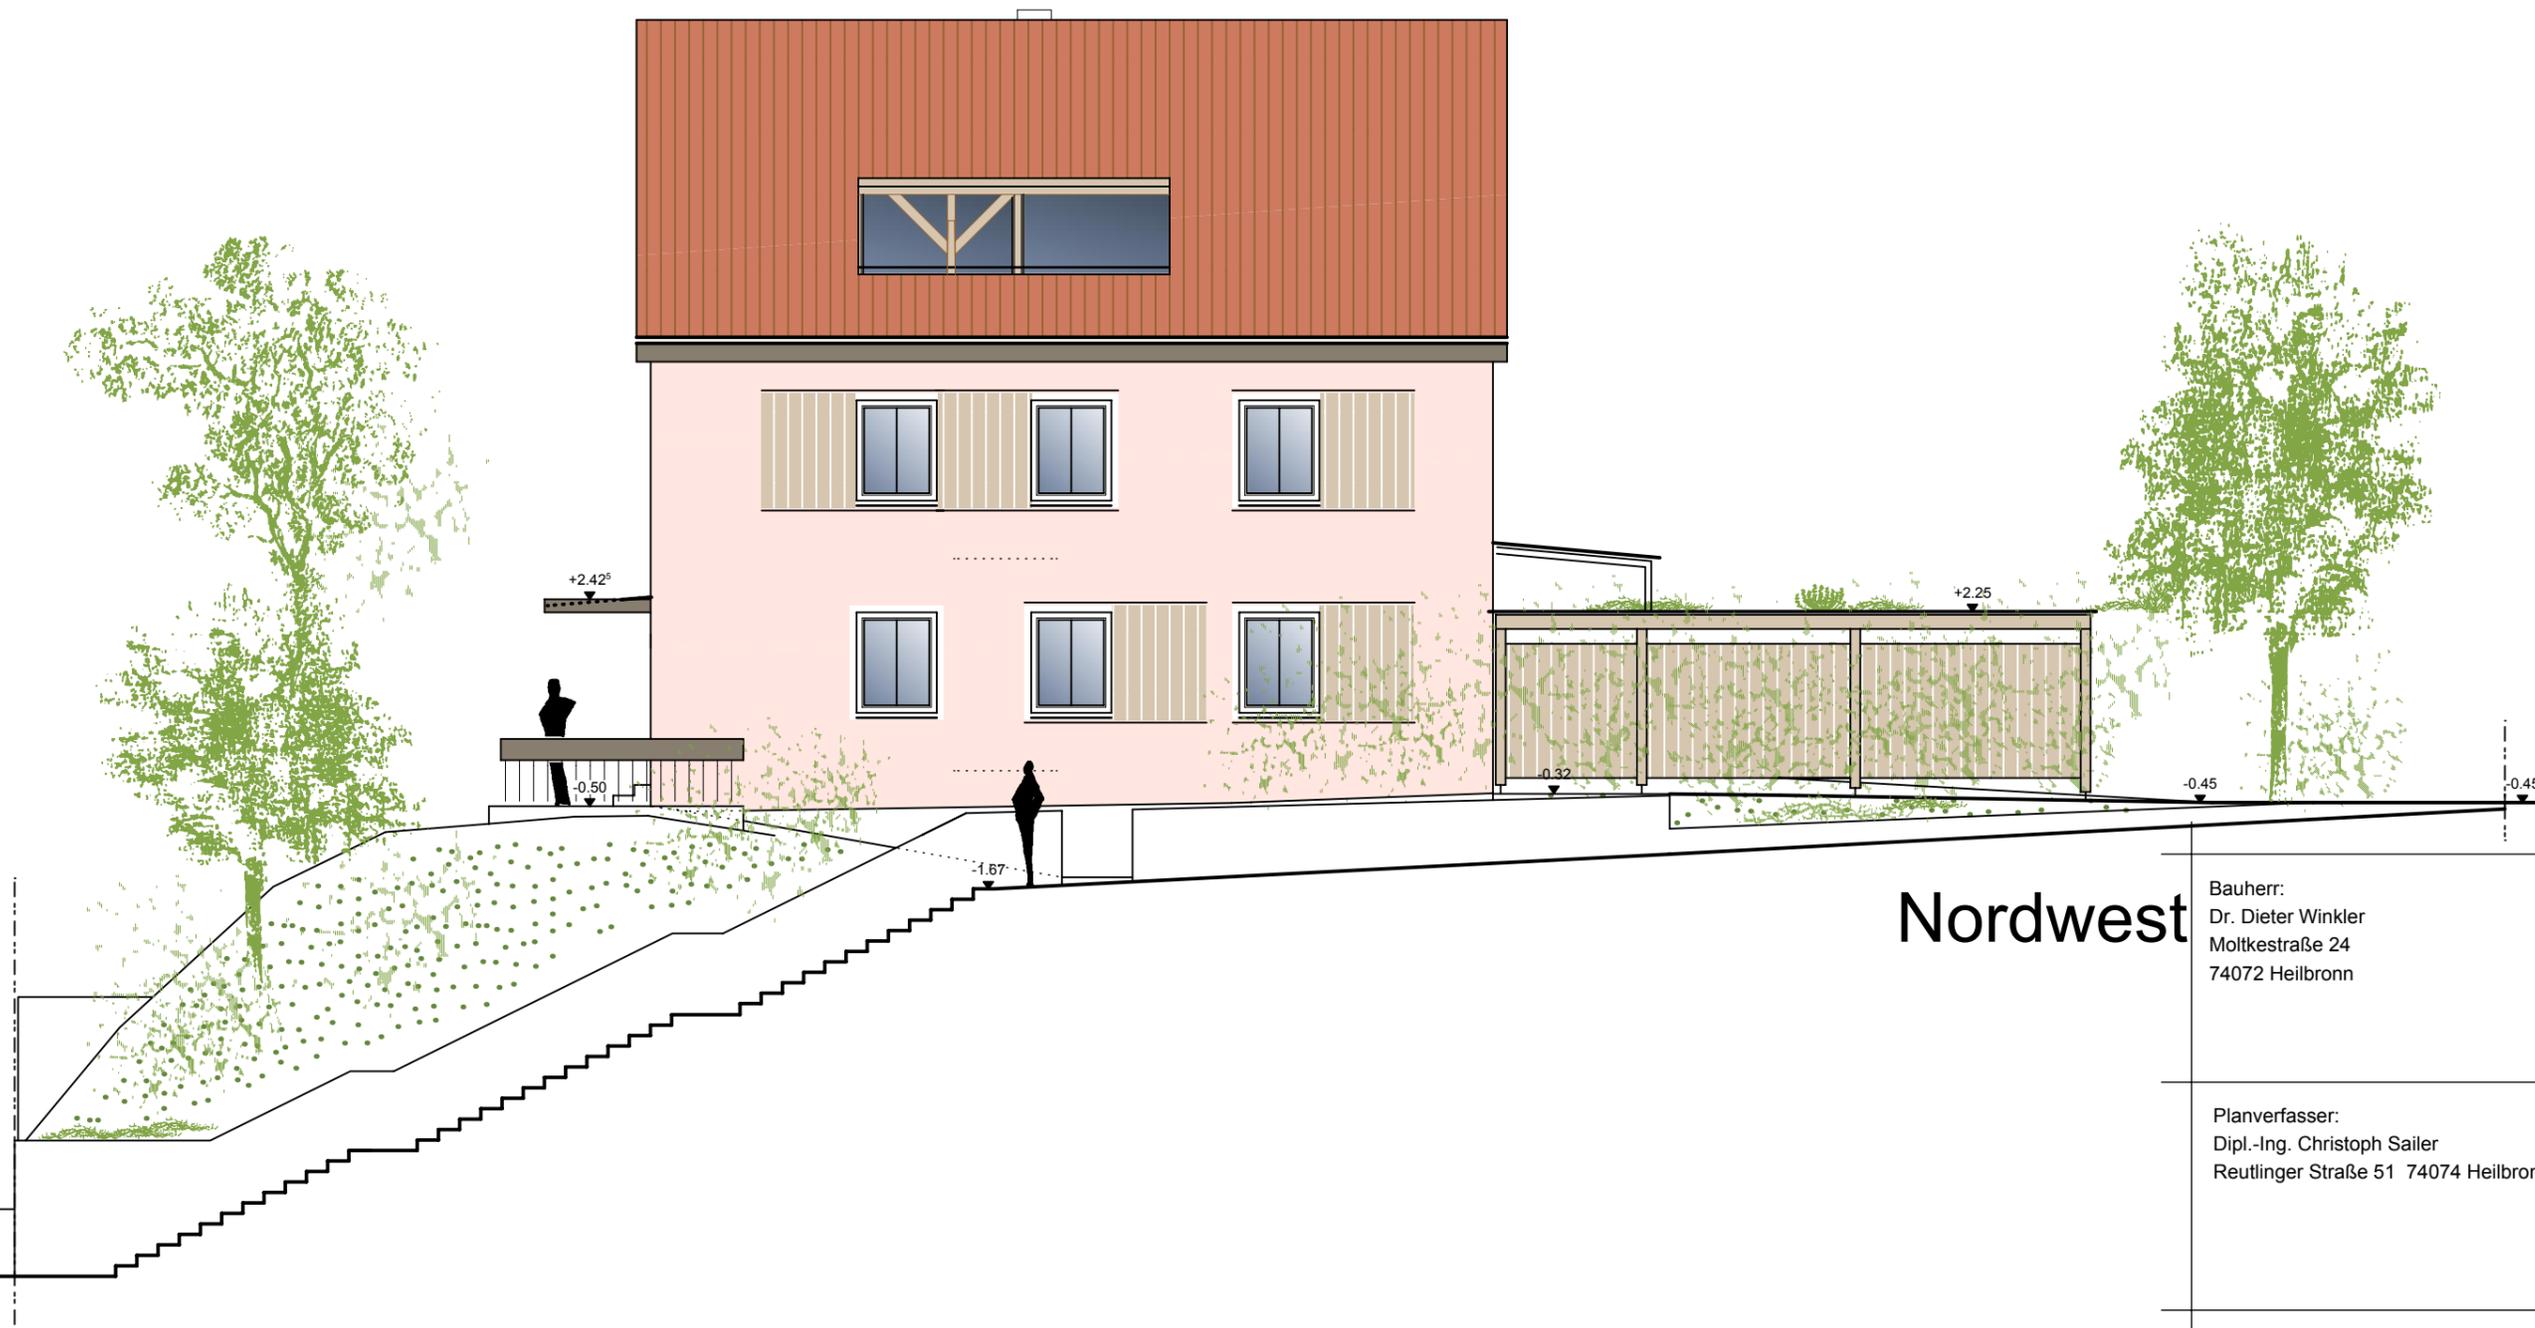

Nordwest

Bauherr:
 Dr. Dieter Winkler
 Moltkestraße 24
 74072 Heilbronn

Planverfasser:
 Dipl.-Ing. Christoph Sailer
 Reutlinger Straße 51 74074 Heilbronn

Projekt 1515 Plannummer


Bauantrag

Umbau
 Wohnhaus
 Schweinsbergstraße 46
 74074 Heilbronn

4.06 Ansicht NW M 1:100

gezeichnet: 15.12.2015 gez: rf

christoph sailer . architekten reutlinger straÙe 51 74074 heilbronn tel:07131/941455 fax:07131/941454 buero@sailer-architekten.de

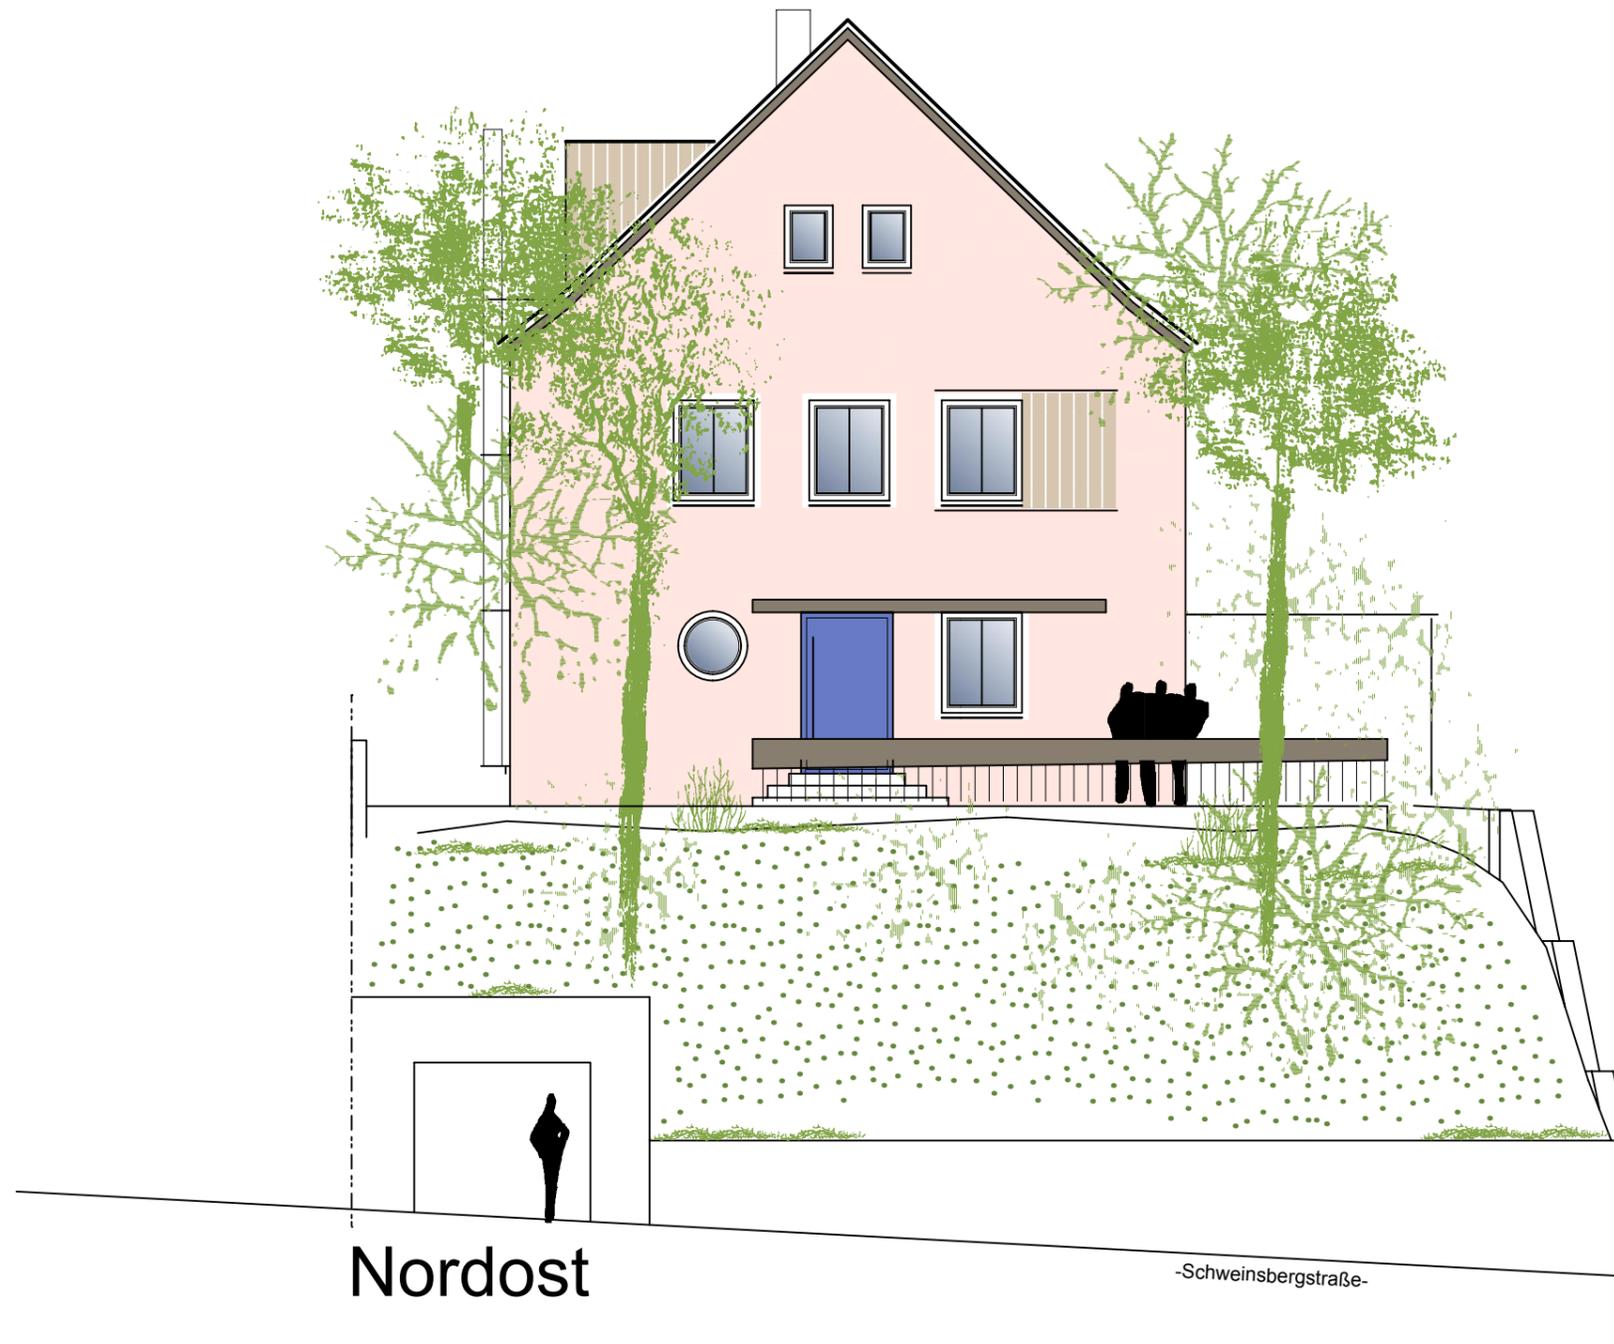

Nordost

-Schweinsbergstraße-

Bauherr:
Dr. Dieter Winkler
Moltkestraße 24
74072 Heilbronn

Planverfasser:
Dipl.-Ing. Christoph Sailer
Reutlinger Straße 51 74074 Heilbronn

Projekt 1515 Plannummer

Bauantrag

Umbau
Wohnhaus
Schweinsbergstraße 46
74074 Heilbronn

4.07 Ansicht NO M 1:100

gezeichnet: 15.12.2015 gez: rf