


- LANDWIRTSCHAFTSFLÄCHE -
Flurst. 1728

- WIRTSCHAFTSWEG -
Flurst. 1728

- MAISENHÄLDER STRASSE -

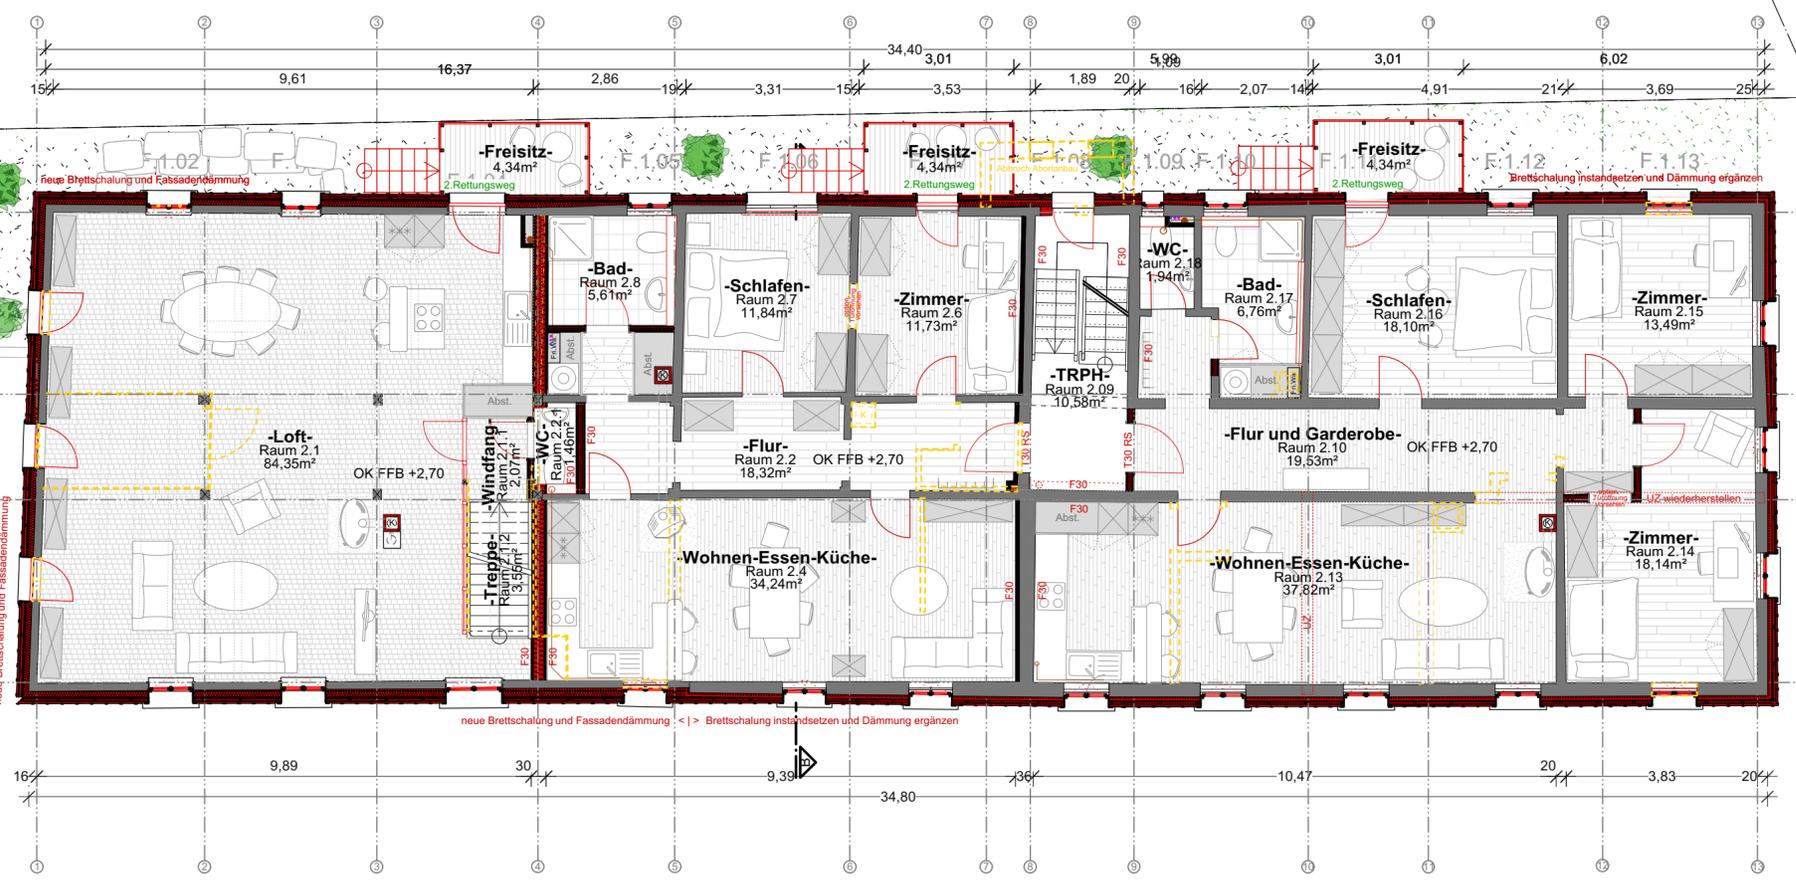

ALLE MASSE PRÜFEN!
Die fertigungstechnisch und bauphysikalisch bestimmenden Angaben zur Konstruktion und zur Funktion sind vom Unternehmer verantwortlich nachzuprüfen; ebenso die Übereinstimmung der vom Planer, respektive vom Fachplaner angegebener Zwangsmaße und sämtlicher sonstiger Maße mit den örtlichen Gegebenheiten vor Ort. Bei Unstimmigkeiten ist in jedem Fall vor Ausführung Rücksprache mit dem jeweiligen Planverfasser, dem Planer, dem Fachplaner und/oder mit der Bauleitung zu halten. Schäden, die aus eigenverantwortlich vorgenommenen Ausführungen ohne vorherige Abstimmung hervorgehen, verbleiben beim Ausführenden!

BAUTEILE

Abbruch		DD Deckendurchbruch	
Neubau		WD Wanddurchbruch	
verdeckt		DS Deckenschlitz	
vor der Schnittlinie		WS Wandschlitz	
RW (Regenwasser)		BS Bodenschlitz	
SW (Schmutzwasser)			

Es gelten unter anderem die üblichen Planzeichen gem. DIN 1356

Plan-Nr. **04.04** A Index

PROJEKT
2016-22
Verwalterhaus Maisenhälden

Maisenhälden 1, Hofgut Maisenhälden
74219 Möckmühl

BAUHERR
Hans Freiherr von Ellrichhausensche Stiftung
Walbrunnenstraße 12
70599 Stuttgart -FREIGABE-
Datum/Unterschrift

ZEICHNUNG

OG

PLANVERFASSER:

Büro für historische Bauforschung und Stadtanierung
Gerd Schäfer, Freier Bauhistoriker -FREIGABE-
Datum/Unterschrift



Im Haal 2
74523 Schwäbisch Hall



www.bauforschung-gerd-schaefer.de
TEL: 0791 978 1591 10
FAX: 0791 978 1591 19

MASSSTAB: **1:100** DATUM: **05.08.2020** FORMAT: **A2** GEZ.: **RF** INDEX: **A**

Genehmigungsplanung

SONSTIGES/HINWEISE:
Diese Unterlagen und Ihre Inhalte sind geistiges Eigentum des Urhebers. Sie sind damit urheberrechtlich geschützt. Eine Verwendung, Vervielfältigung, Veröffentlichung, Speicherung, Digitalisierung, Nutzung gleich welcher Art, Verarbeitung oder Verformung, darf nur unter den urheberrechtlichen Bestimmungen und nur mit ausdrücklicher Zustimmung des Urhebers erfolgen.

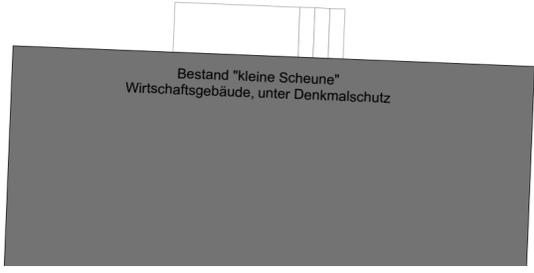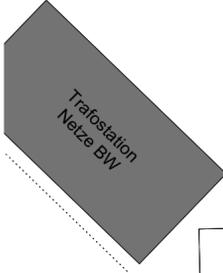

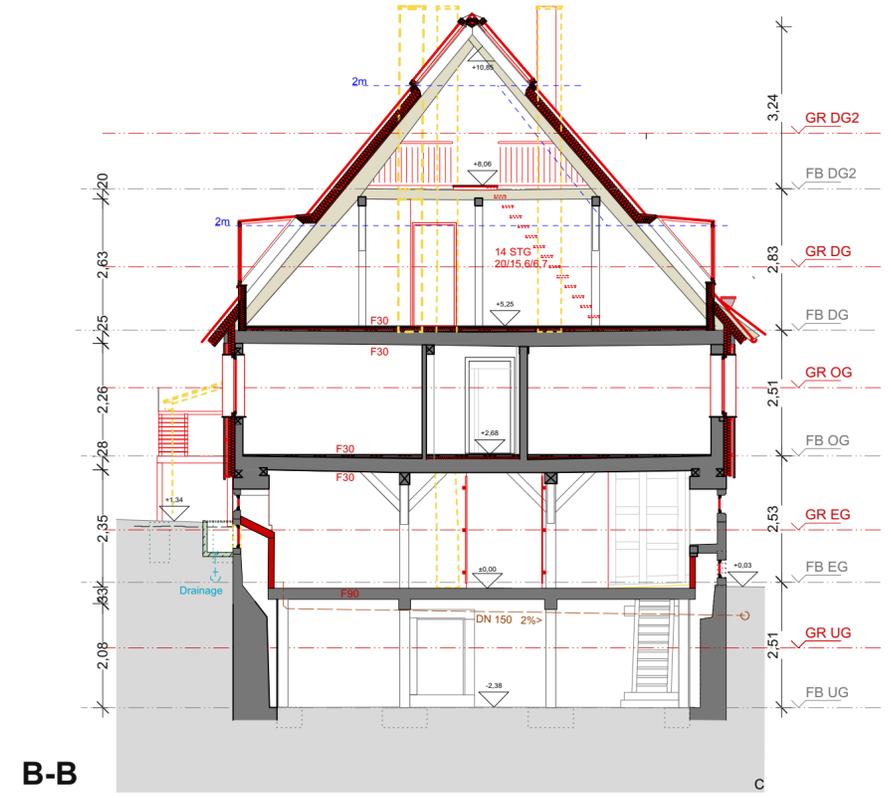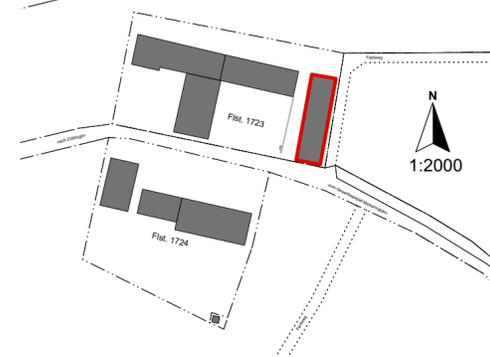


B-B

ALLE MASSE PRÜFEN!
Die fertigungstechnisch und bauphysikalisch bestimmenden Angaben zur Konstruktion und zur Funktion sind vom Unternehmer verantwortlich nachzuprüfen; ebenso die Übereinstimmung der vom Planer, respektive vom Fachplaner angegebener Zwangsmaße und sämtlicher sonstiger Maße mit den örtlichen Gegebenheiten vor Ort. Bei Unstimmigkeiten ist in jedem Fall vor Ausführung Rücksprache mit dem jeweiligen Planverfasser, dem Planer, dem Fachplaner und/oder mit der Bauleitung zu halten. Schäden, die aus eigenverantwortlich vorgenommenen Ausführungen ohne vorherige Abstimmung hervorgehen, verbleiben beim Ausführenden!

BAUTEILE

Abbruch		DD	Deckendurchbruch	
Neubau		WD	Wanddurchbruch	
verdeckt		DS	Deckenschlitz	
vor der Schnittlinie		WS	Wandschlitz	
RW (Regenwasser)		BS	Bodenschlitz	
SW (Schmutzwasser)				

Es gelten unter anderem die üblichen Planzeichen gem. DIN 1356

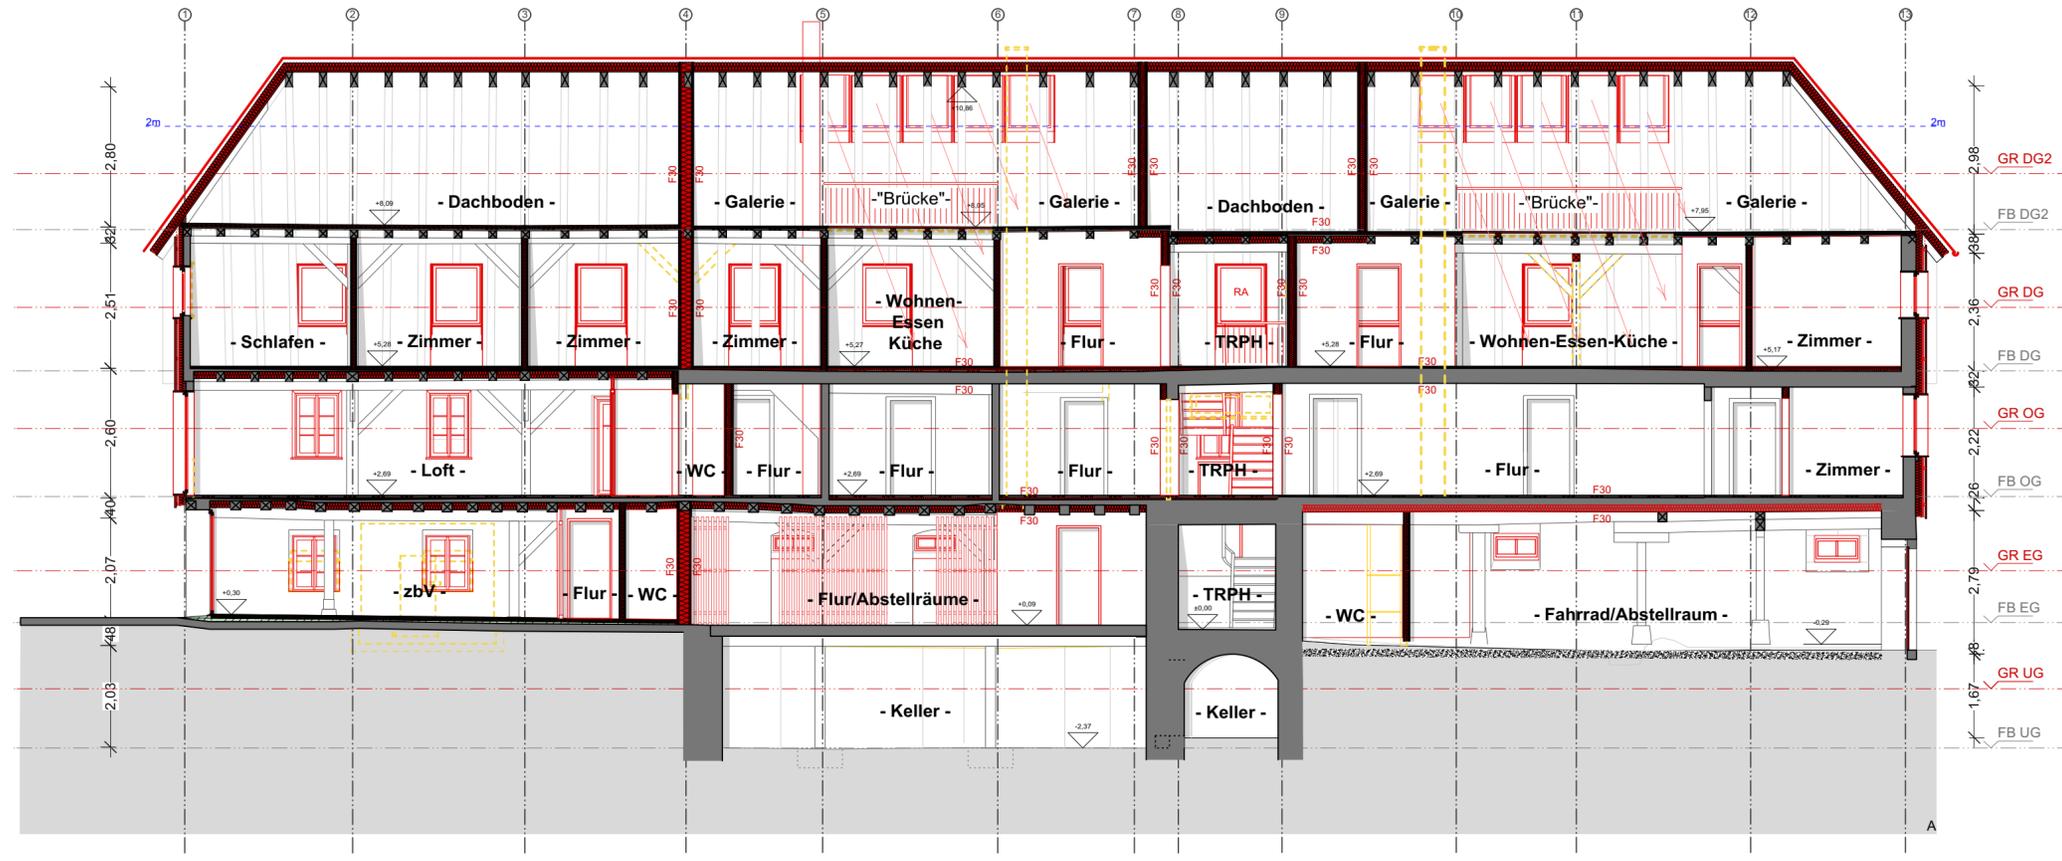

A-A

Plan-Nr. 04.06

A Index

PROJEKT
2016-22
Verwalterhaus Maisenhälden

Maisenhälden 1, Hofgut Maisenhälden
74219 Möckmühl

BAUHERR
Hans Freiherr von Ellrichhausensche Stiftung
Walbrunnenstraße 12
70599 Stuttgart

ZEICHNUNG
Schnitt A + B

PLANVERFASSER:

Büro für historische Bauforschung und Stadtplanung
Gerd Schäfer, Freier Bauhistoriker

Im Haal 2
74523 Schwäbisch Hall

www.bauforschung-gerd-schaefer.de
TEL: 0791 978 1591 10
FAX: 0791 978 1591 19

MASSSTAB: 1:100
DATUM: 05.08.2020
FORMAT: A2
GEZ.: RF
INDEX: A

Genehmigungsplanung


SONSTIGES/HINWEISE:
Diese Unterlagen und ihre Inhalte sind geistiges Eigentum des Urhebers. Sie sind damit urheberrechtlich geschützt. Eine Verwendung, Vervielfältigung, Veröffentlichung, Speicherung, Digitalisierung, Nutzung gleich welcher Art, Verarbeitung oder Verfreumdung, darf nur unter den urheberrechtlichen Bestimmungen und nur mit ausdrücklicher Zustimmung des Urhebers erfolgen.

Beispieldarstellungen
Glasgauben und
Dachausbauten an
Kulturdenkmälern

Abbildungsnachweise:
Abb. 1 Luxia.de
Abb. 2,3,4,5,7 BtB
Abb. 6 metallbau-reich.de



WOHN-HOF-GUT
Maisenhalden

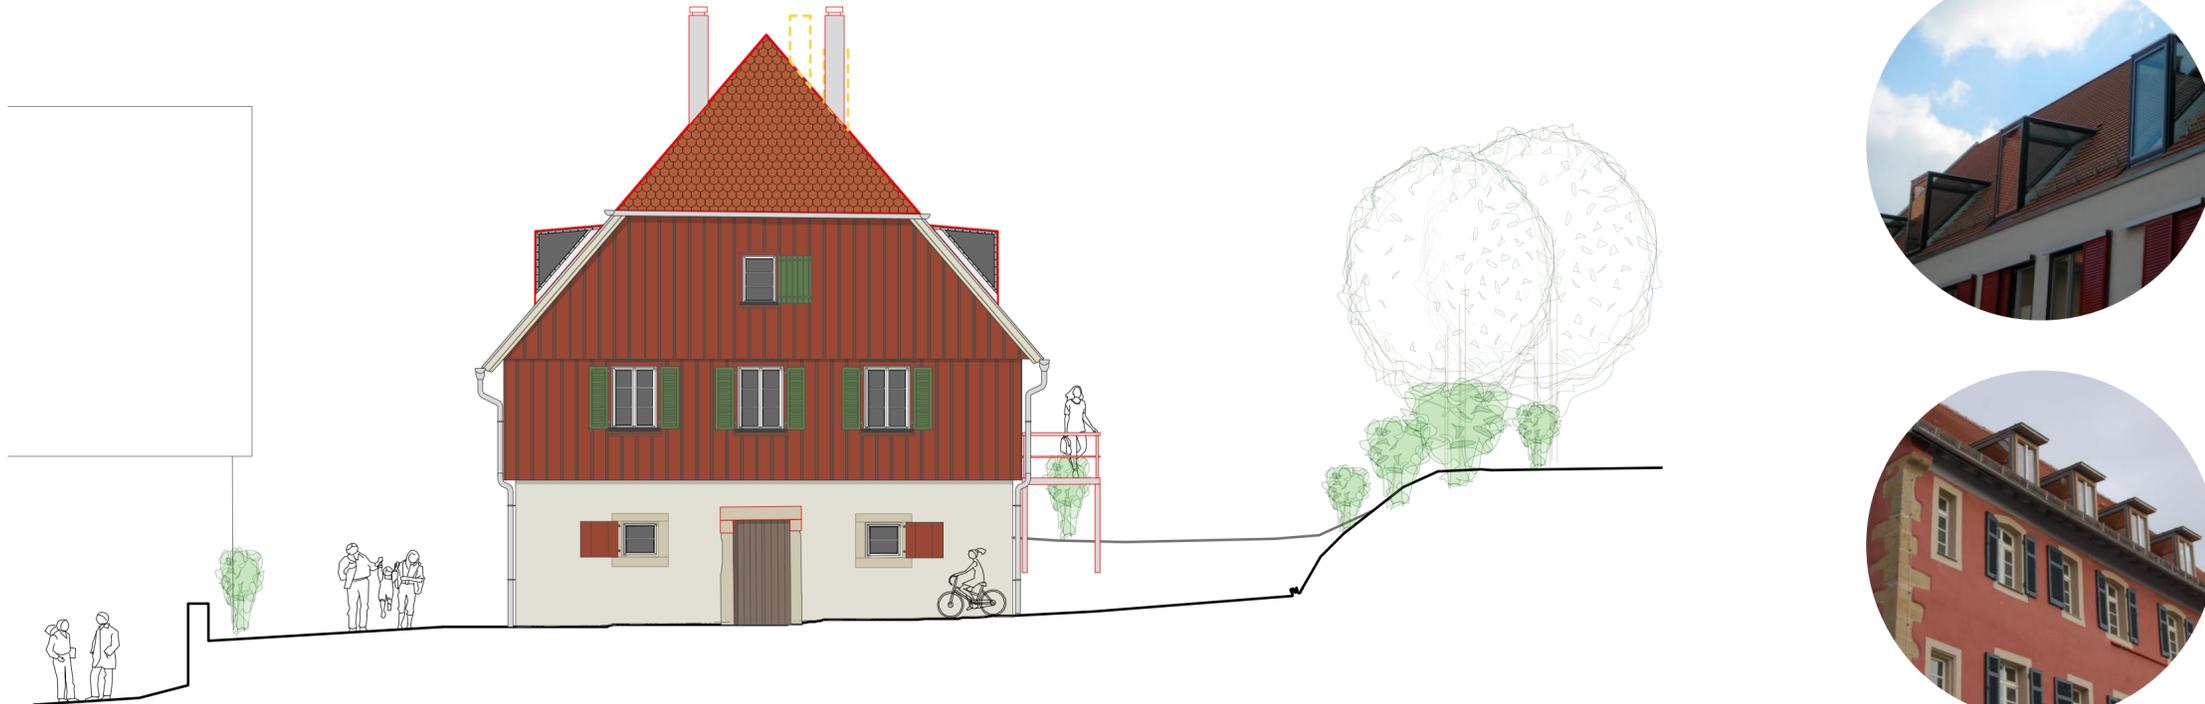

Süd



ALLE MASSE PRÜFEN!
Die fertigungstechnisch und bauphysikalisch bestimmenden Angaben zur Konstruktion und zur Funktion sind vom Unternehmer verantwortlich nachzuprüfen; ebenso die Übereinstimmung der vom Planer, respektive vom Fachplaner angegebener Zwangsmaße und sämtlicher sonstiger Maße mit den örtlichen Gegebenheiten vor Ort. Bei Unstimmigkeiten ist in jedem Fall vor Ausführung Rücksprache mit dem jeweiligen Planverfasser, dem Planer, dem Fachplaner und/oder mit der Bauleitung zu halten. Schäden, die aus eigenverantwortlich vorgenommenen Ausführungen ohne vorherige Abstimmung hervorgehen, verbleiben beim Ausführenden!

BAUTEILE

Abbruch		DD Deckendurchbruch	
Neubau		WD Wanddurchbruch	
verdeckt		DS Deckenschlitz	
vor der Schnittlinie		WS Wandschlitz	
RW (Regenwasser)		BS Bodenschlitz	
SW (Schmutzwasser)			

Es gelten unter anderem die üblichen Planzeichen gem. DIN 1356

Plan-Nr. 04.07 A Index

PROJEKT
2016-22
Verwalterhaus Maisenhalden
Maisenhalden 1, Hofgut Maisenhalden
74219 Möckmühl

BAUHERR
Hans Freiherr von Ellrichhausensche Stiftung -FREIGABE-
Walbrunnenstraße 12
70599 Stuttgart Datum/Unterschrift

ZEICHNUNG
Ansicht Süd + West

PLANVERFASSER:

Büro für historische Bauforschung und Stadtanierung
Gerd Schäfer, Freier Bauhistoriker -FREIGABE-
Im Haal 2
74523 Schwäbisch Hall Datum/Unterschrift
www.bauforschung-gerd-schaefer.de
TEL: 0791 978 1591 10
FAX: 0791 978 1591 19

MASSSTAB: DATUM: FORMAT: GEZ.: INDEX
1:100 05.08.2020 A2 RF A

PLANSTAND: **Genehmigungsplanung**

SONSTIGES/HINWEISE:

Diese Unterlagen und Ihre Inhalte sind geistiges Eigentum des Urhebers. Sie sind damit urheberrechtlich geschützt. Eine Verwendung, Vervielfältigung, Veröffentlichung, Speicherung, Digitalisierung, Nutzung gleich welcher Art, Verarbeitung oder Verfremdung, darf nur unter den urheberrechtlichen Bestimmungen und nur mit ausdrücklicher Zustimmung des Urhebers erfolgen.


ALLE MASSE PRÜFEN!
 Die fertigungstechnisch und bauphysikalisch bestimmenden Angaben zur Konstruktion und zur Funktion sind vom Unternehmer verantwortlich nachzuprüfen; ebenso die Übereinstimmung der vom Planer, respektive vom Fachplaner angegebener Zwangsmaße und sämtlicher sonstiger Maße mit den örtlichen Gegebenheiten vor Ort. Bei Unstimmigkeiten ist in jedem Fall vor Ausführung Rücksprache mit dem jeweiligen Planverfasser zu halten.

BAUTEILLEGENDE	
Es gelten unter anderem die üblichen Planzeichen gem. DIN 1356	
Unbewehrter Beton	
Bewehrter Beton	
Mauerwerk	
Leichtbau	
Holzbauteil	
Putz	
Isolierung / Dämmung	
Glas	
Naturstein	
Estrich	




Deckendurchbruch und Abfangung mittels Unterzug, Stahlstütze und Punktfundament; Grundplatte für Aufzug/Personenlift; jew. nach Angaben der Statik


PROJEKT-NR. 2015-23
 PROJEKT **BERNHARDUSHEIM**
 Neudener Straße 8
 74861 Neudenu-Herbolzheim
 BAUHERR **Stadt Neudenu**
 Hauptstraße 27
 74861 Neudenu
 UNTERSCHRIFT BAUHERR
 PLANER **Büro für historische Bauforschung und Stadtanierung**
 Gerd Schäfer, Freier Bauhistoriker
 Bism Schwäbisch Hall
 Im Hall 2
 74523 Schwäbisch Hall
 Tel.: +49 (0) 791 - 978 1591 10
 Fax: +49 (0) 791 - 978 1591 19
 www.bauforschung-gerd-schaefer.de
 ZEICHNUNG **Schnitt B-B**
 MASSSTAB 1:50 DATUM 23.08.2017 UNTERSCHRIFT PLANER
 ZEICHNER-IN RF
 PLANSTAND **VORABZUG-AUSFÜHRUNGSPLANUNG**

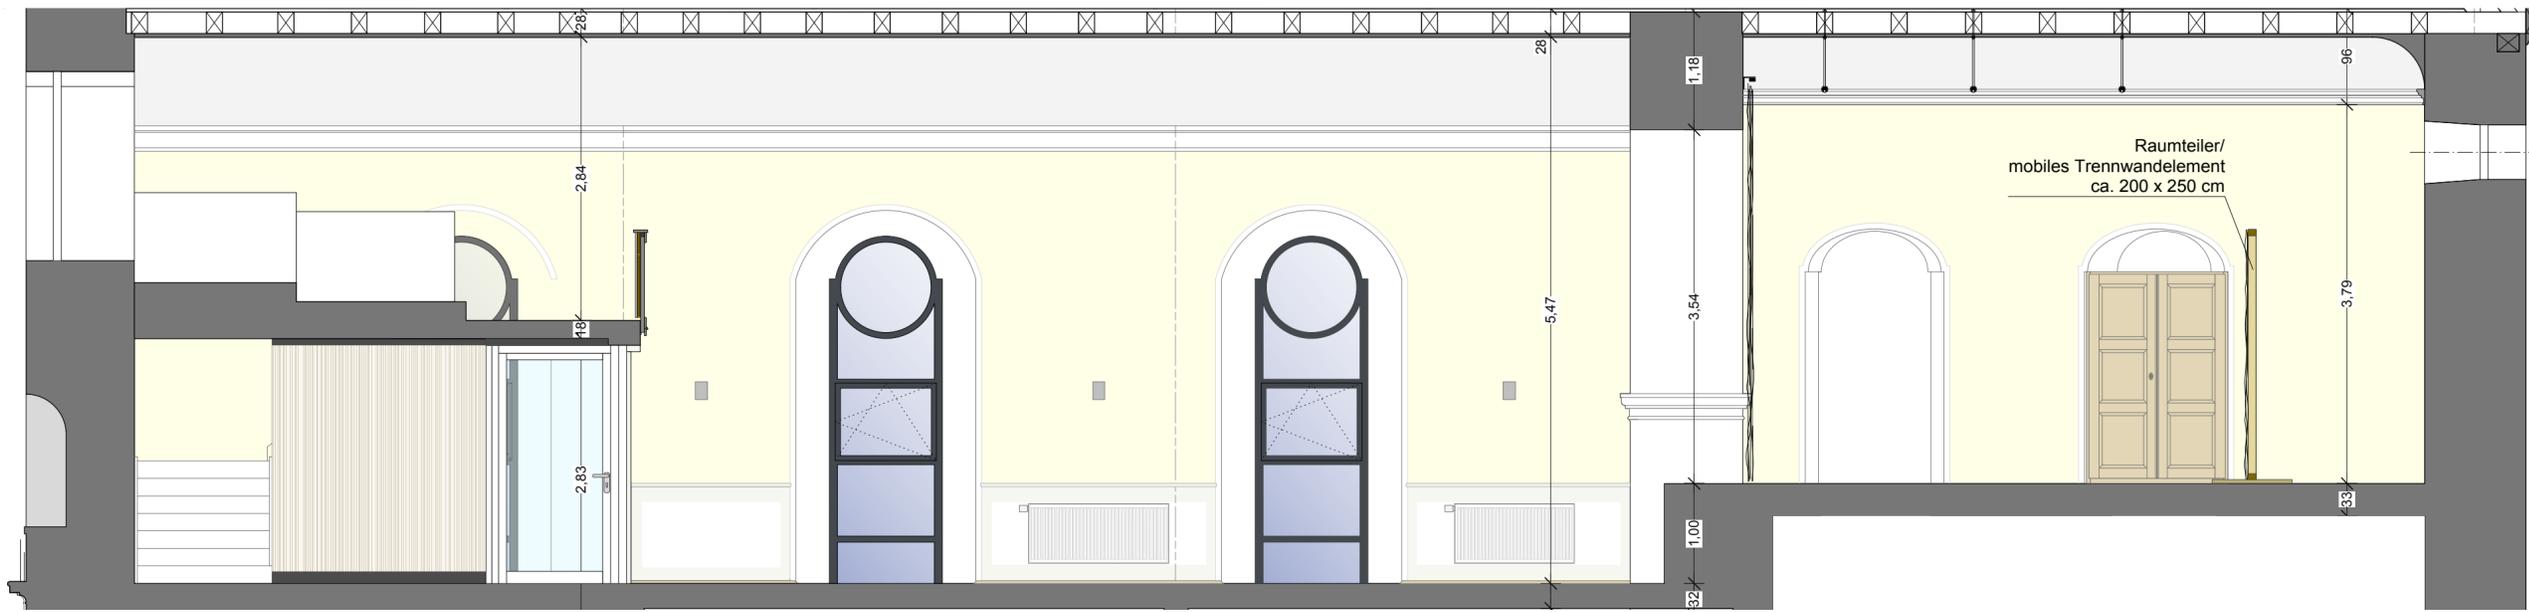

Innenwand nach Norden

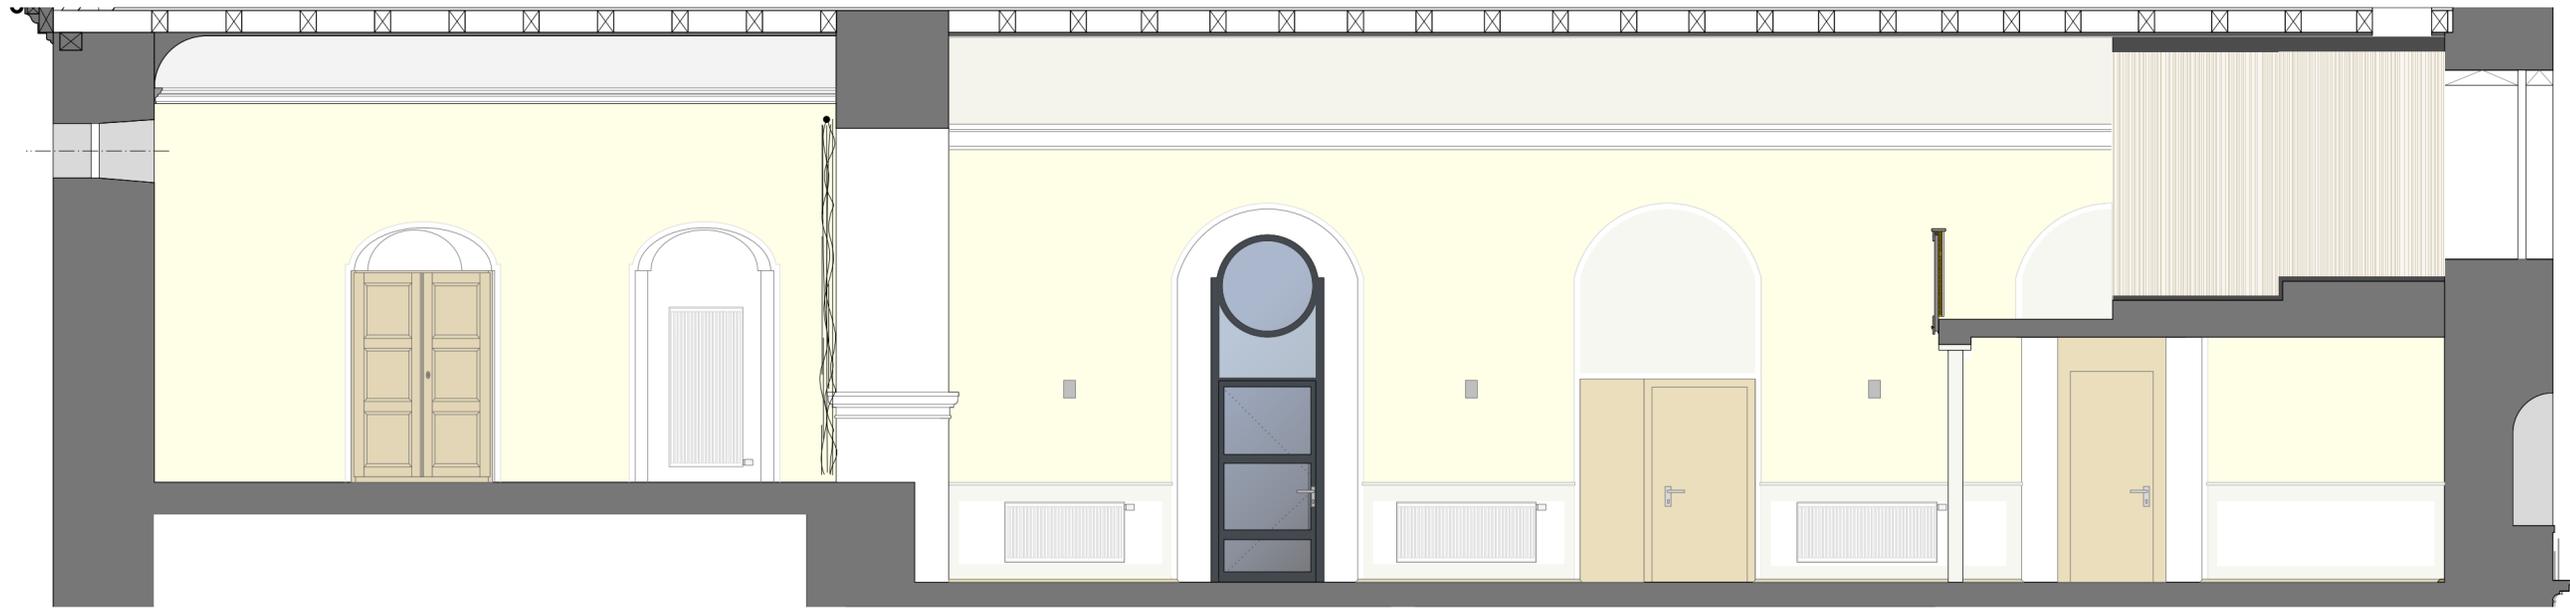

Innenwand nach Süden

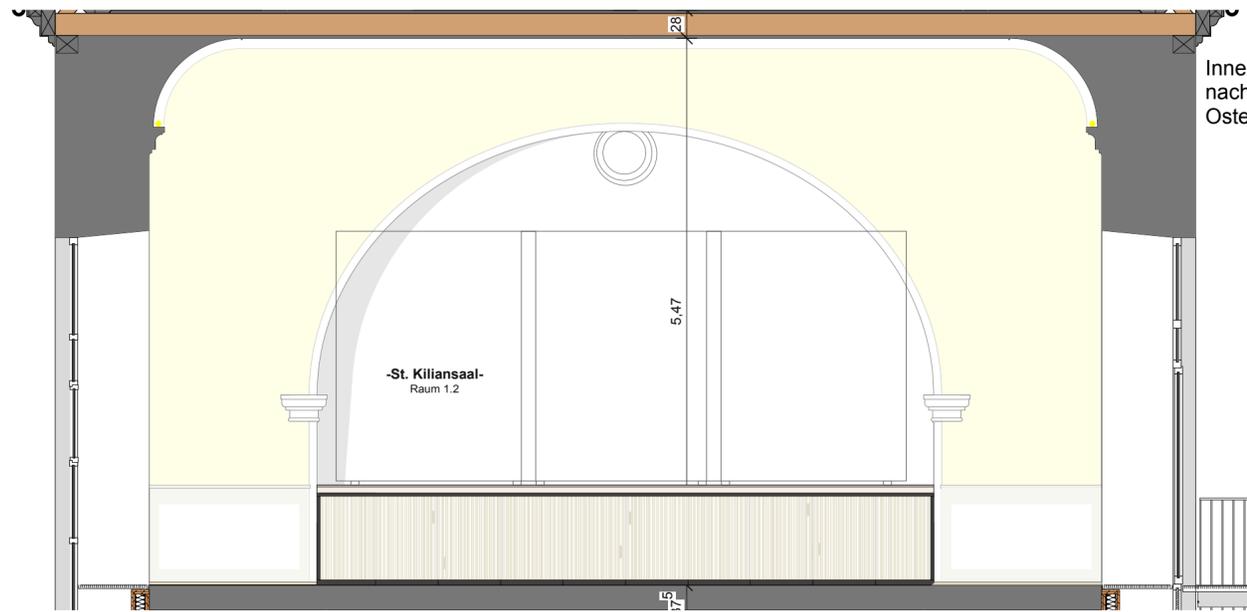

Innenwand nach Osten

Innenwand nach Westen



PLANNUMMER: 2015-23 Bernhardsheim 01_39 Ausführung: xxx
ALLE MASSE PRÜFEN!
 Alle mäßlichen und anderen Angaben sind vor Ausführung auf
 die Originalunterlagen zu überprüfen. Diese Unterlagen und
 Ihre Inhalte sind geistiges Eigentum des Unehmers.
 Sie sind damit urheberrechtlich geschützt. Eine Vervielfältigung,
 Verbreitung, Veröffentlichung, Speicherung, Digitalisierung, Nutzung
 oder Weitergabe ist ohne schriftliche Genehmigung des Unehmers
 und nur mit ausdrücklicher Zustimmung des Unehmers erfolgt.
ALLE RECHTE VORBEHALTEN

Innenraum St. Kiliansaal
 DATUM: 22.02.2019
 MASSSTAB: 1:50
 FORMAT: A2
 GEZ: RF


Stadt Neudenu
 Hauptstraße 27
 74861 Neudenu

Bernhardsheim
 Neudenuer Straße 8
 74861 Neudenu-Herbolzheim




PROJEKT
 Büro für historische Bauforschung und Stadtplanung
 Gerd Schäfer, Freier Bauhistoriker


Büro für historische Bauforschung und Stadtplanung
 Im Heil 2, 74523 Schwäbisch Hall
 info@bauforschung-gerd-schaefer.de
 www.bauforschung-gerd-schaefer.de

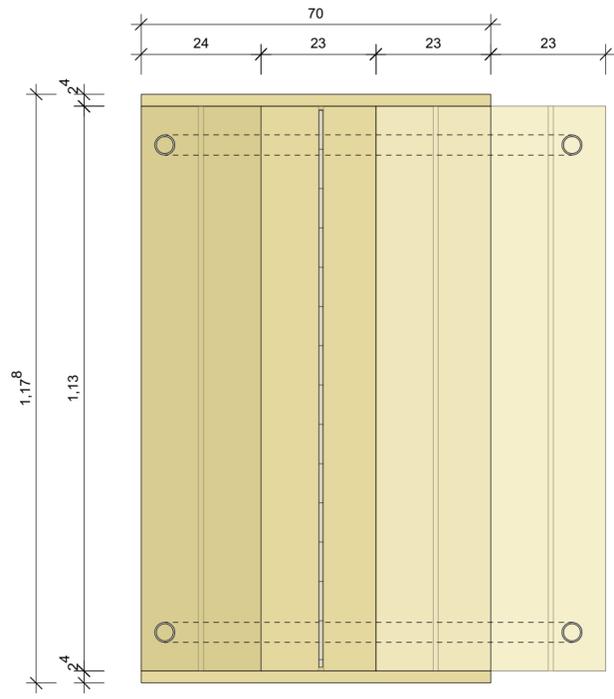


Draufsicht Bühnentreppe

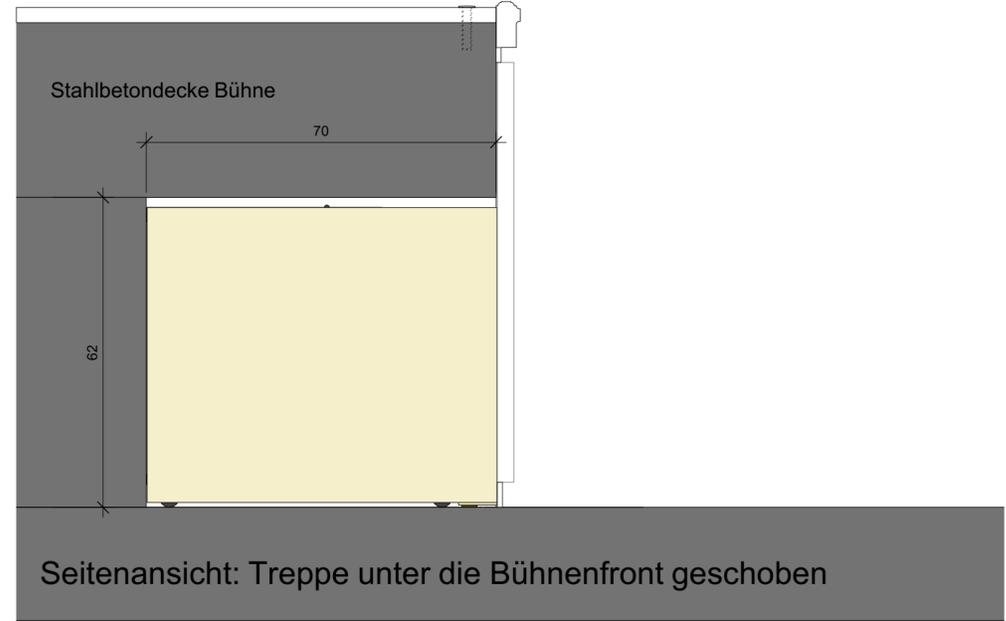

Seitenansicht: Treppe unter die Bühnenfront geschoben

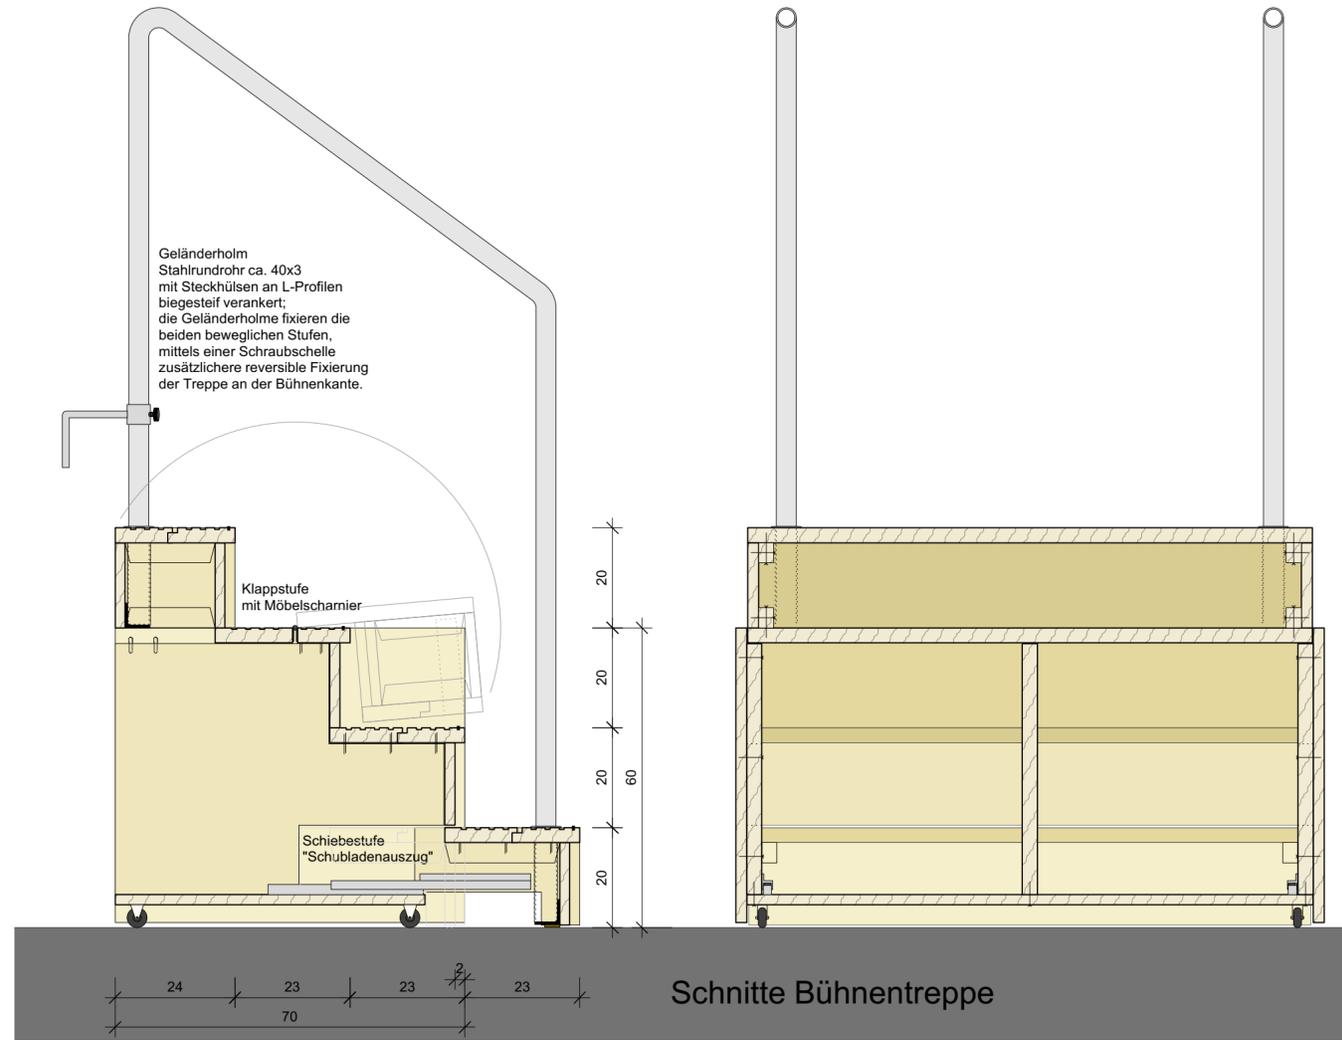

Schnitte Bühnentreppe

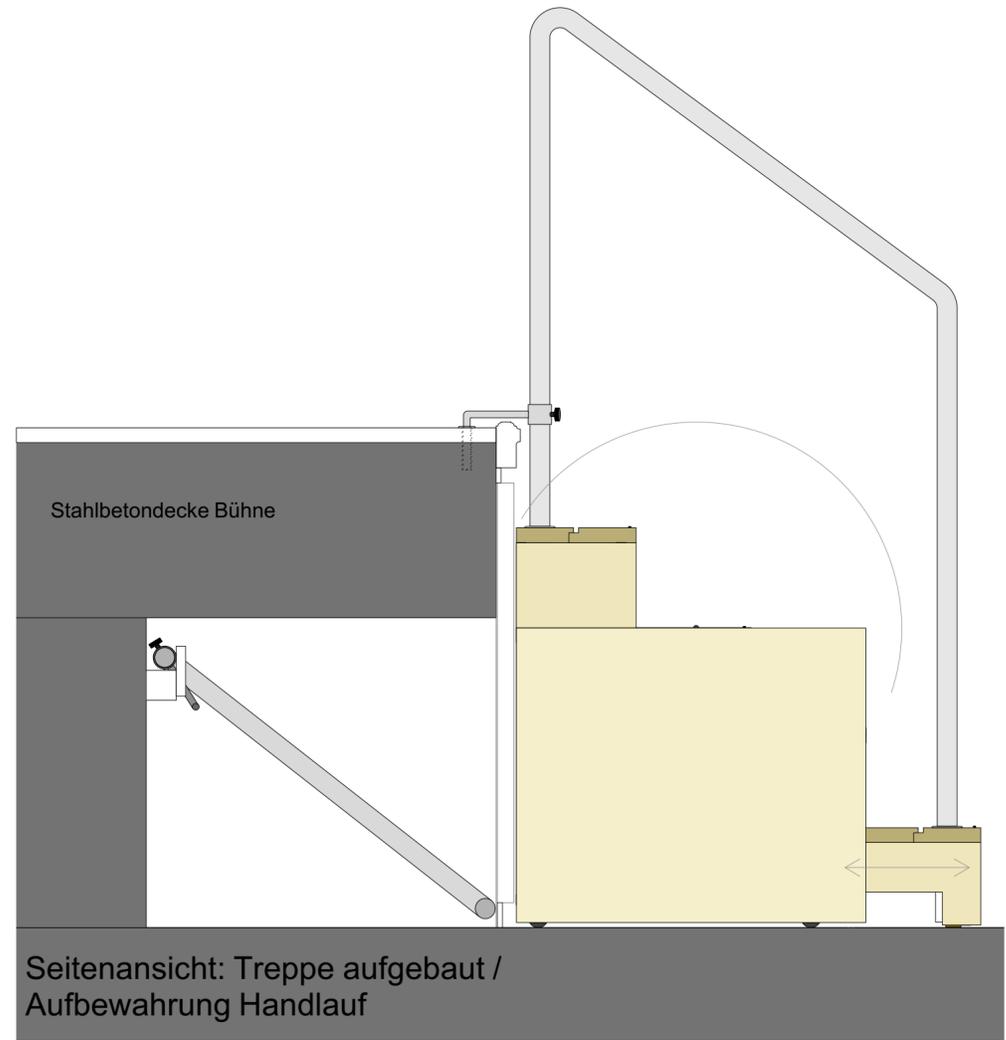


Seitenansicht: Treppe aufgebaut /
Aufbewahrung Handlauf

'MAYSACK'SCHE MÜHLE'

ehemalige Schloßmühle der Burg Guttenberg in Haßmersheim-Neckarmühlbach

MÜHLENCAFE - HOFLADEN - BIERGARTEN OUTDOOR - EVENTS - KULTUR

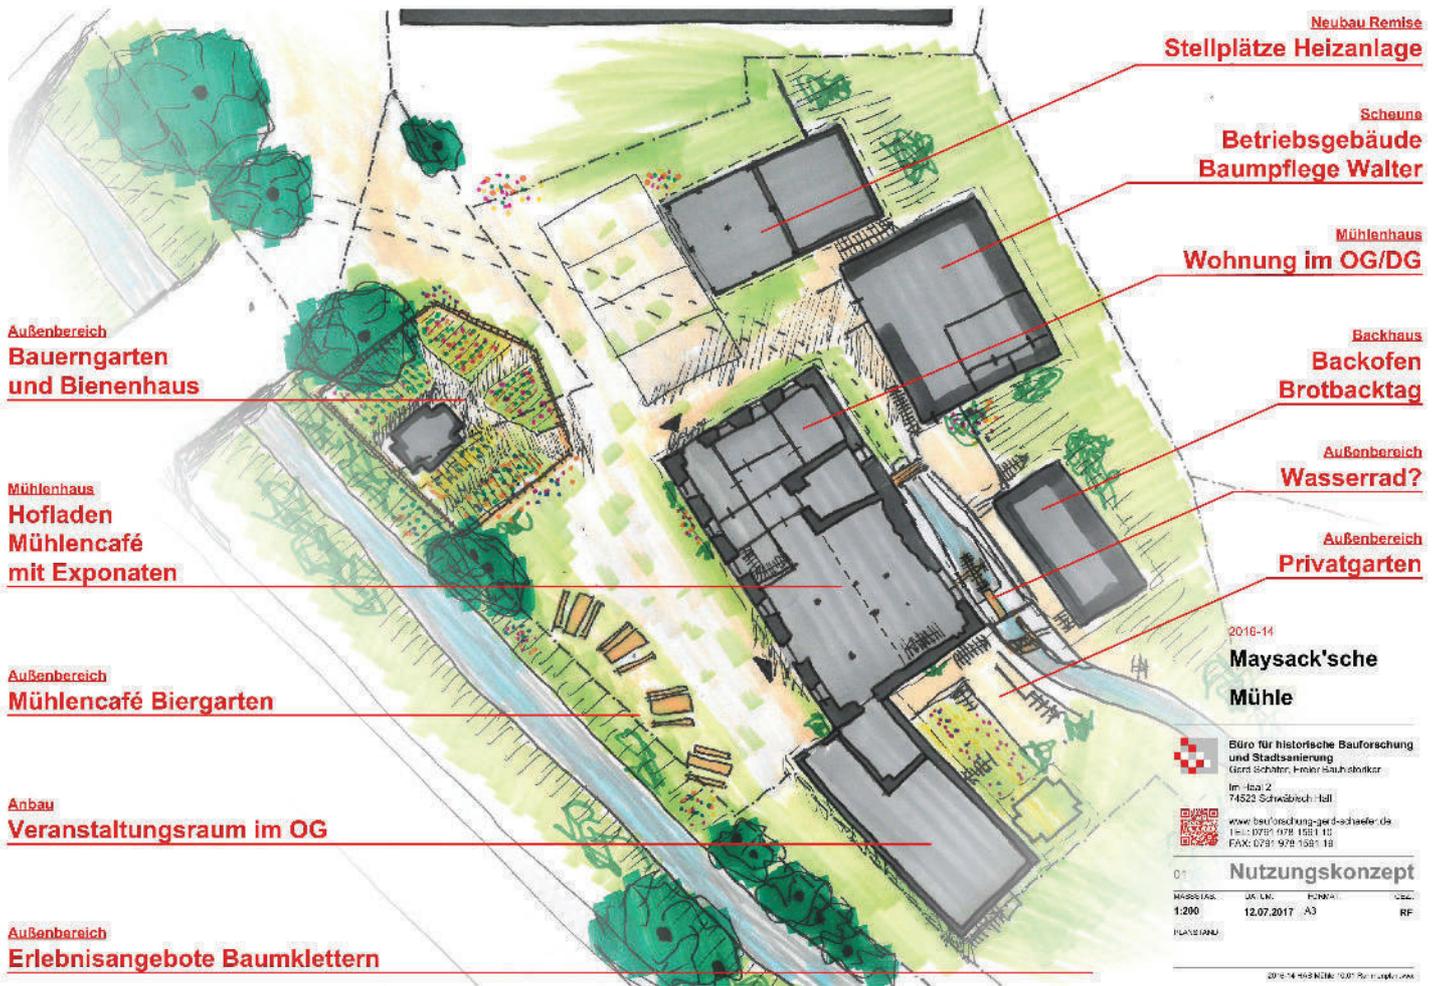

Wiederbelebung des denkmalgeschützten Gebäudeensembles

MÜHLENHAUS
BACKHAUS
BIENENHAUS
STALL
SCHEUNE
AUSSENFLÄCHEN

ALLE MASSE PRÜFEN!
 Die fertigungstechnisch und bauphysikalisch bestimmenden Angaben zur Konstruktion und zur Funktion sind vom Unternehmer verantwortlich nachzuprüfen; ebenso die Übereinstimmung der vom Planer, respektive vom Fachplaner angegebener Zwangsmaße und sämtlicher sonstiger Maße mit den örtlichen Gegebenheiten vor Ort. Bei Unstimmigkeiten ist in jedem Fall vor Ausführung Rücksprache mit dem jeweiligen Planverfasser zu halten.



PROJEKT-NR. 2016-14

PROJEKT **MAYSACK'SCHE MÜHLE**
Heinsheimer Str. 2
74855 Neckarmühlbach

BAUHERR **Herr Björn Walter**
Seitenstraße 10
74382 Neckarwestheim UNTERSCHRIFT BAUHERR

PLANER **Büro für historische Bauforschung und Stadtanierung**
Gerd Schäfer, Freier Bauhistoriker

 Büro Schwäbisch Hall
im Hall 2
74523 Schwäbisch Hall Tel.: +49 (0) 791-978 1591 10
Fax: +49 (0) 791-978 1591 19
www.bauforschung-gerd-schaefer.de

ZEICHNUNG **Schnitt D-D**
MASSSTAB 1:50 UNTERSCHRIFT PLANER
DATUM 13.06.2016
ZEICHNER-IN RF

PLANSTAND **Bestand -Vorabzug-**



ALLE MASSE PRÜFEN!
 Die fertigungstechnisch und bauphysikalisch bestimmenden Angaben zur Konstruktion und zur Funktion sind vom Unternehmer verantwortlich nachzuprüfen; ebenso die Übereinstimmung der vom Planer, respektive vom Fachplaner angegebener Zwangsmaße und sämtlicher sonstiger Maße mit den örtlichen Gegebenheiten vor Ort. Bei Unstimmigkeiten ist in jedem Fall vor Ausführung Rücksprache mit dem jeweiligen Planverfasser zu halten.

PROJEKT-NR. 2016-14

PROJEKT **MAYSACK'SCHE MÜHLE**
 Heinsheimer Str. 2
 74855 Neckarmühlbach

BAUHERR **Herr Björn Walter**
 Seitenstraße 10
 74382 Neckarwestheim UNTERSCHRIFT BAUHERR

PLANER **Büro für historische Bauforschung und Stadtanierung**
 Gerd Schäfer, Freier Bauhistoriker 

Büro Schwäbisch Hall
 Im Haal 2
 74523 Schwäbisch Hall
 Tel.: +49 (0) 791 - 978 1591 10
 Fax: +49 (0) 791 - 978 1591 19
 www.bauforschung-gerd-schaefer.de


ZEICHNUNG **Schnitt C-C**

MASSSTAB 1:50 DATUM 13.06.2016 UNTERSCHRIFT PLANER

ZEICHNER-IN RF

PLANSTAND **Bestand -Vorabzug-**

ALLE MASSE PRÜFEN!
 Die fertigungstechnisch und bauphysikalisch bestimmenden Angaben zur Konstruktion und zur Funktion sind vom Unternehmer verantwortlich nachzuprüfen; ebenso die Übereinstimmung der vom Planer, respektive vom Fachplaner angegebener Zwangsmaße und sämtlicher sonstiger Maße mit den örtlichen Gegebenheiten vor Ort. Bei Unstimmigkeiten ist in jedem Fall vor Ausführung Rücksprache mit dem jeweiligen Planverfasser zu halten.

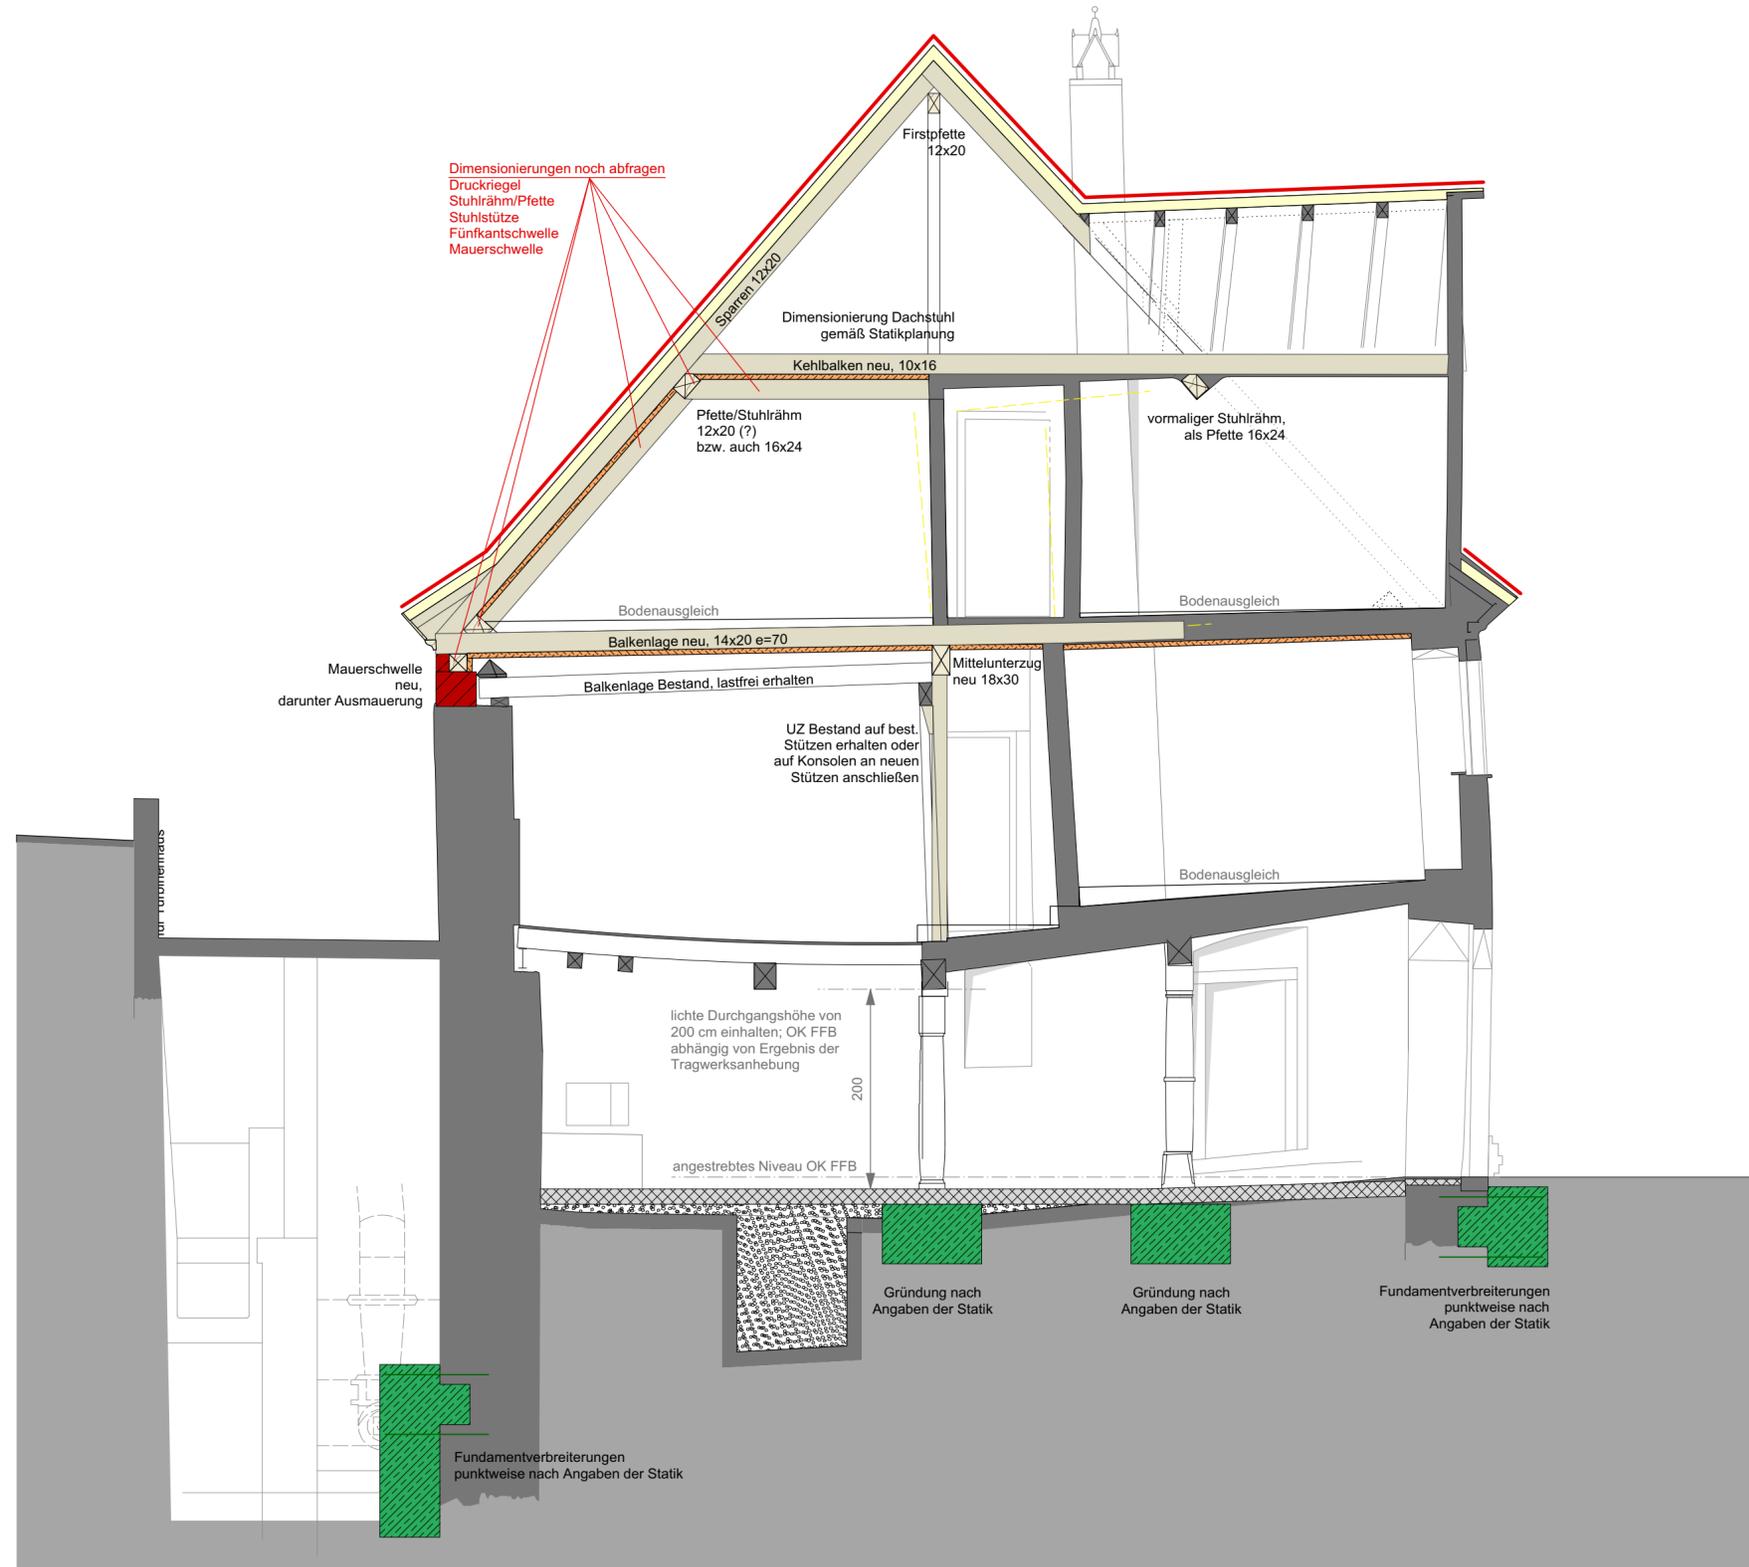

PROJEKT-NR. 2016-14
 PROJEKT **MAYSACK'SCHE MÜHLE**
 Heinsheimer Str. 2
 74855 Neckarmühlbach

BAUHERR **Herr Björn Walter**
 Seitenstraße 10
 74382 Neckarwestheim UNTERSCHRIFT BAUHERR


PLANER **Büro für historische Bauforschung und Stadtanierung**
 Gerd Schäfer, Freier Bauhistoriker 

Büro Schwäbisch Hall
 Im Haal 2
 74523 Schwäbisch Hall
 Tel.: +49 (0) 791 - 978 1591 10
 Fax: +49 (0) 791 - 978 1591 19
 www.bauforschung-gerd-schaefer.de

ZEICHNUNG **Schnitt C-C**
 MASSSTAB 1:50 DATUM 25.05.2018 UNTERSCHRIFT PLANER
 ZEICHNER-IN RF

PLANSTAND **Übersicht Tragwerksplan**

Schnitt A-A, Ausschnitt 1/25

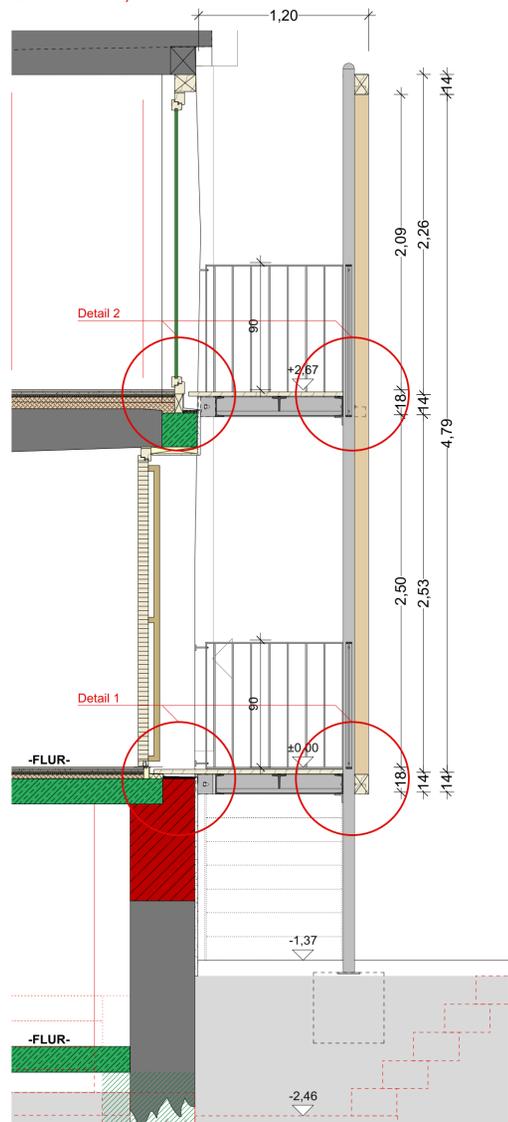

Ansicht West 1/25

INDEX


INDEX	ÄNDERUNG	BEARB.	DATUM
E	Detail Laibungsabdichtung	KB	16.10.19
D	Wandhalterung nach Vorgaben Statiker angepasst	KB	26.8.19
C	Wandhalterung angepasst	KB	13.8.19
B	Details ergänzt	KB	2.7.19
A	Plan angelegt	KB	19.6.19

ALLE MASSE PRÜFEN!
Die fertigungstechnisch und bauphysikalisch bestimmenden Angaben zur Konstruktion und zur Funktion sind vom Unternehmer verantwortlich nachzuprüfen, ebenso die Übereinstimmung der vom Planer, respektive vom Fachplaner angegebener Zwangsmaße und sämtlicher sonstiger Maße mit den örtlichen Gegebenheiten vor Ort. Bei Unstimmigkeiten ist in jedem Fall zur Ausführung Rücksprache mit dem jeweiligen Planverfasser, dem Planer, dem Fachplaner und/oder mit der Bauleitung zu halten. Schäden, die aus eigenverantwortlich vorgenommenen Ausführungen ohne vorherige Abstimmung hervorgehen, verbleiben beim Ausführer!


LEGENDE GEBÄUDE UND BAUTEILE

Abkürzungen	Materialien	Durchbrüche / Schlitze
AK ausserkant	Beton bewehrt	DD Deckendurchbruch
OK oberkant	Beton unbewehrt	WD Wanddurchbruch
UK unterkant	Maustrwerk	BD Bodendurchbruch
im Licht	Leichtbau	FD Fundamentdurchbruch
B Brüstungszwischung	Eisrich/Verbundbaustoff	KB Kernbohrung Decke
BR OK fertige Brüstung	Naturstein	KB Kernbohrung Wand
ST UK Sturz roh	Mörtel, Gips, Verputz	WS Wandschlitze
SW OK Schwelle	Metall	BS Bodenschlitze
m u. M. Meter über Meer	Stahl (Schnitt)	FS Fundamentschlitze
NP Niveaupunkt	Holz massiv	DD Deckendurchbruch
B Boden	Holzwerkstoffe	WD Wanddurchbruch
D Decke	Glas (Schnitt)	BD Bodendurchbruch
W Wand	Sperrschichten	
BE Bodeneinlauf	Dichtungsmasse	
BW Brandwand	Dämmung	
BRA Bedienstelle Rauchabzug		
DEG Deckeneinbauelemente		
dt dichtschiebende Tür		
DM Druckregelmesser		
E Elektro		
FLO Feuerlöcher		
FTS Fluchttürminimal		
H Heizungstechnik		
K Källetechnik		
L Lüftung		
NANOT Nistkäfig		
NIM nach Installation schließen		
RR Regenfallrohr		
RS Revisionsöffnung		
RS Rauchstutzen		
S Sanitär		
TK Teeküche		
WAS Wasseranschluss		
WDA Wärmedämmung		
WV Wandvorsprünge		
UZ Unterzug		

Isometrie 1/5 Wandhalterung

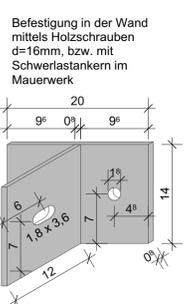


Detail 2 1/5

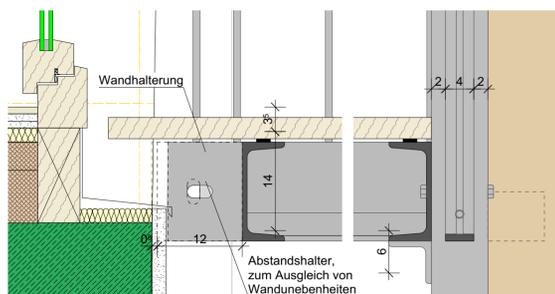


Detail 1 1/5



GR OG, Ausschnitt 1/25

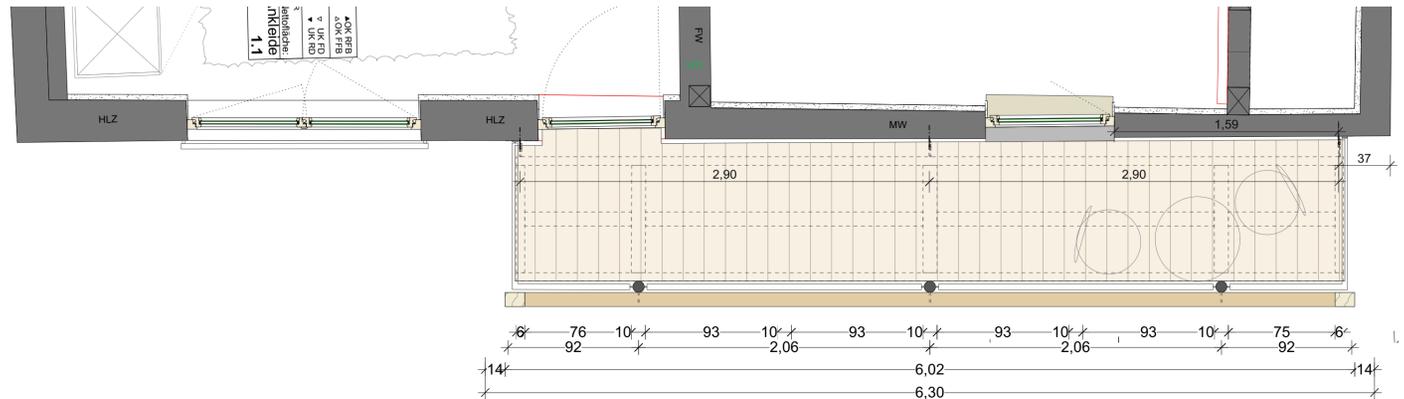

GR EG, Ausschnitt 1/25

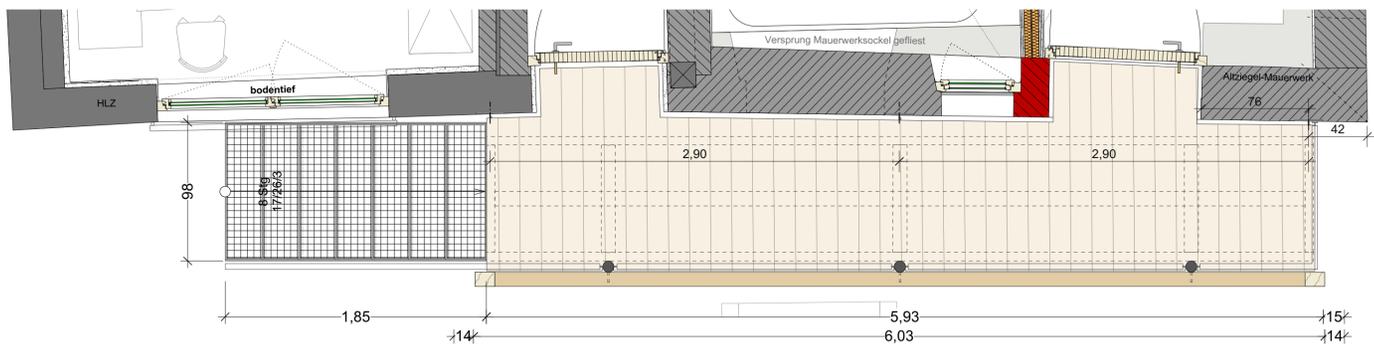

3.23
Plan-Nr. A Index

PROJEKT
2016-19
Hauptstraße 20
71739 Oberriexingen

BAUHERR
Stadt Oberriexingen
Hauptstraße 14
71739 Oberriexingen

ZEICHNUNG
Treppenanbau

PLANVERFASSER:
Büro für historische Bauforschung und Stadtrenovierung
Gerd Schäfer, Freier Bauhistoriker

IM HAAR 2
74523 Schwäbisch Hall

www.bauforschung-gerd-schaefer.de
TEL: 0791 978 1591 10
FAX: 0791 978 1591 19

MASSSTAB: 1:50
DATUM: 19.06.2019
FORMAT: A1
GEZ.: KB
INDEX: A

Vorabzug



SONSTIGESHINWEISE:

2016-19 OBX H20 04.xx Ausführungplanung-vxx

Diese Unterlagen und ihre Inhalte sind geistiges Eigentum des Urhebers. Sie sind damit urheberrechtlich geschützt. Eine Vervielfältigung, Vervielfältigung, Veröffentlichung, Speicherung, Nutzung gleich welcher Art, Vervielfältigung oder Verformung, darf nur unter den zurechenbaren Bestimmungen und nur mit ausdrücklicher Zustimmung des Urhebers erfolgen.

2 Vernadelung mit 6 Nadeln 8mm/80cm zur Anbindung der Innenwand, soweit diese nicht in Außenwand eingebunden ist

3 Betonvorsatz Ortbeton vor Fachwerkständer im Holz mit ca. 6 Holzschrauben verankert

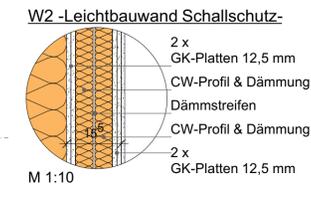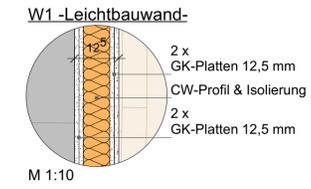

INDEX

INDEX	ÄNDERUNG	BEARB.	DATUM
15	Türen	KB	28.10.19
14	Anpassung HA Elektro & Leitungsführung	KB	6.9.19
13	FW-Ständer neben Treppe	KB	3.9.19
12	VSS Küche EG	KB	20.8.19
11	Einbauküche	KB	12.8.19
10	Antrittstufe Treppe zu OG geändert, Detail Sockelkanal	KB	26.7.19
9	Plananpassung TGA nach Rücksprache Gewerk	KB	10.7.19
8	Leitungen TGA geändert	KB	2.7.19
7	Treppenanbau konkretisiert	KB	2.7.19
6	Treppenanbau geändert	KB	28.6.19
5	Änderungen Fenster Küche / Leitungen Bad	KB	11.6.19
4	Korrekturen Fensterdurchbrüche	RF	10.5.19
3	Bad /Flur GR verändert	KB	8.5.19
2	Fenster / Baubeginn	KB	7.12.18
1	Plan angelegt	KB	6.11.18

ALLE MASSE PRÜFEN!
Die fertigungstechnisch und bauphysikalisch bestimmenden Angaben zur Konstruktion und zur Funktion sind vom Unternehmer verantwortlich nachzuprüfen, ebenso die Übereinstimmung der vom Planer, respektive vom Fachplaner angegebener Zeichnungen und anderer sonstiger Maße mit den örtlichen Gegebenheiten vor Ort. Bei Unstimmigkeiten ist in jedem Fall vor Ausführung Rücksprache mit dem jeweiligen Planverfasser, dem Planer, dem Fachplaner und/oder mit der Bauleitung zu haben. Schäden, die aus eigenverantwortlich vorgenommenen Ausführungen ohne vorherige Abstimmung hervorgehen, verbleiben beim Ausführer!

LEGENDE BAUELEMENTE UND BAUTEILE

Abkürzungen	Materialien	Durchbrüche / Schlitze
AK ausserkant	Beton bewehrt	DD Deckendurchbruch
OK oberkant	Beton unbewehrt	WD Wanddurchbruch
UK unterkant	Mauerwerk	BD Bodendurchbruch
il im Licht	Leichtbau	FD Fundamentdurchbruch
BR Brandschutztechnik	Estrich/Verbundbaustoff	KB Kernbohrung Decke
ST OK Schwelle	Mörtel, Gips, Verputz	DS Kernbohrung Wand
m u.M. Meter über Meer	Naturstein	WS Wandschlitze
B Boden	Metall	BS Bodenschlitze
D Decke	Stahl (Schmitt)	FS Fundamentschlitze (Maßangaben in cm)
W Wand	Holz massiv	DD Deckendurchbruch
BE Bodenentwurf	Holz schichtweise	WD Wanddurchbruch
BRW Brandwand	Stahl	BD Bodendurchbruch
BRA Bedienerstelle Rauchabzug	Holz massiv	FD Fundamentdurchbruch
DEG Deckenbaugruppe	Holz schichtweise	KB Kernbohrung Decke
dt dichte u. selbstschl. Tür	Vollholz	DS Deckenschlitze
DM Druckkopfmeister	Holzwerkstoffe	WS Wandschlitze
E Elektro	Glas (Schmitt)	BS Bodenschlitze
FR Feuerlöscher	Fliesen allg.	FS Fundamentschlitze
FMS Fluchtmittel	Sperrschichten	DD Deckendurchbruch
H Heizungsanlage	Dichtungsmasse	WD Wanddurchbruch
K Källetechnik	Dämmung	BD Bodendurchbruch
L Lüftung		
NANOT Nadelnagel nach Installation schließen		
RR Regenfallrohr		
RS Revisionöffnung		
RS Rauschutzröhre		
S Sanitär		
TK Teeküche		
WAS Wasserschlauch		
WDÄ Wärmedämmung		
WV Wandvorsätze		
VS Vornachschale		
UZ Unterzug		

3.1 Plan-Nr. **15** Index

PROJEKT
2016-19
Hauptstraße 20
71739 Oberriexingen

BAUHERR
Stadt Oberriexingen
Hauptstraße 14
71739 Oberriexingen
-FREIGABE-
Datum/Unterschrift

ZEICHNUNG
GR EG
PLANVERFASSER:
Büro für historische Bauforschung und Stadtrenovierung
Gerd Schäfer, Freier Bauhistoriker
-FREIGABE-
Datum/Unterschrift

Im Haal 2
74523 Schwäbisch Hall
www.bauforschung-gerd-schaefer.de
TEL: 0791 978 1591 10
FAX: 0791 978 1591 19



MASSSTAB: 1:25
DATUM: 06.02.2019
FORMAT: A1
GEZ.: KB
INDEX: 15


Vorabzug

SONSTIGESINWEISE:

2016-19 OBX H20 04.xx Ausführungsplanung.vwx

Die Unterlagen und ihre Inhalte sind geistiges Eigentum des Urhebers. Sie sind damit urheberrechtlich geschützt. Eine Vervielfältigung, Verbreitung, Veröffentlichung, Speicherung, Nutzung gleich welcher Art, Vervielfältigung oder Verbreitung, darf nur unter den oben genannten Bestimmungen und nur mit ausdrücklicher Zustimmung des Urhebers erfolgen.

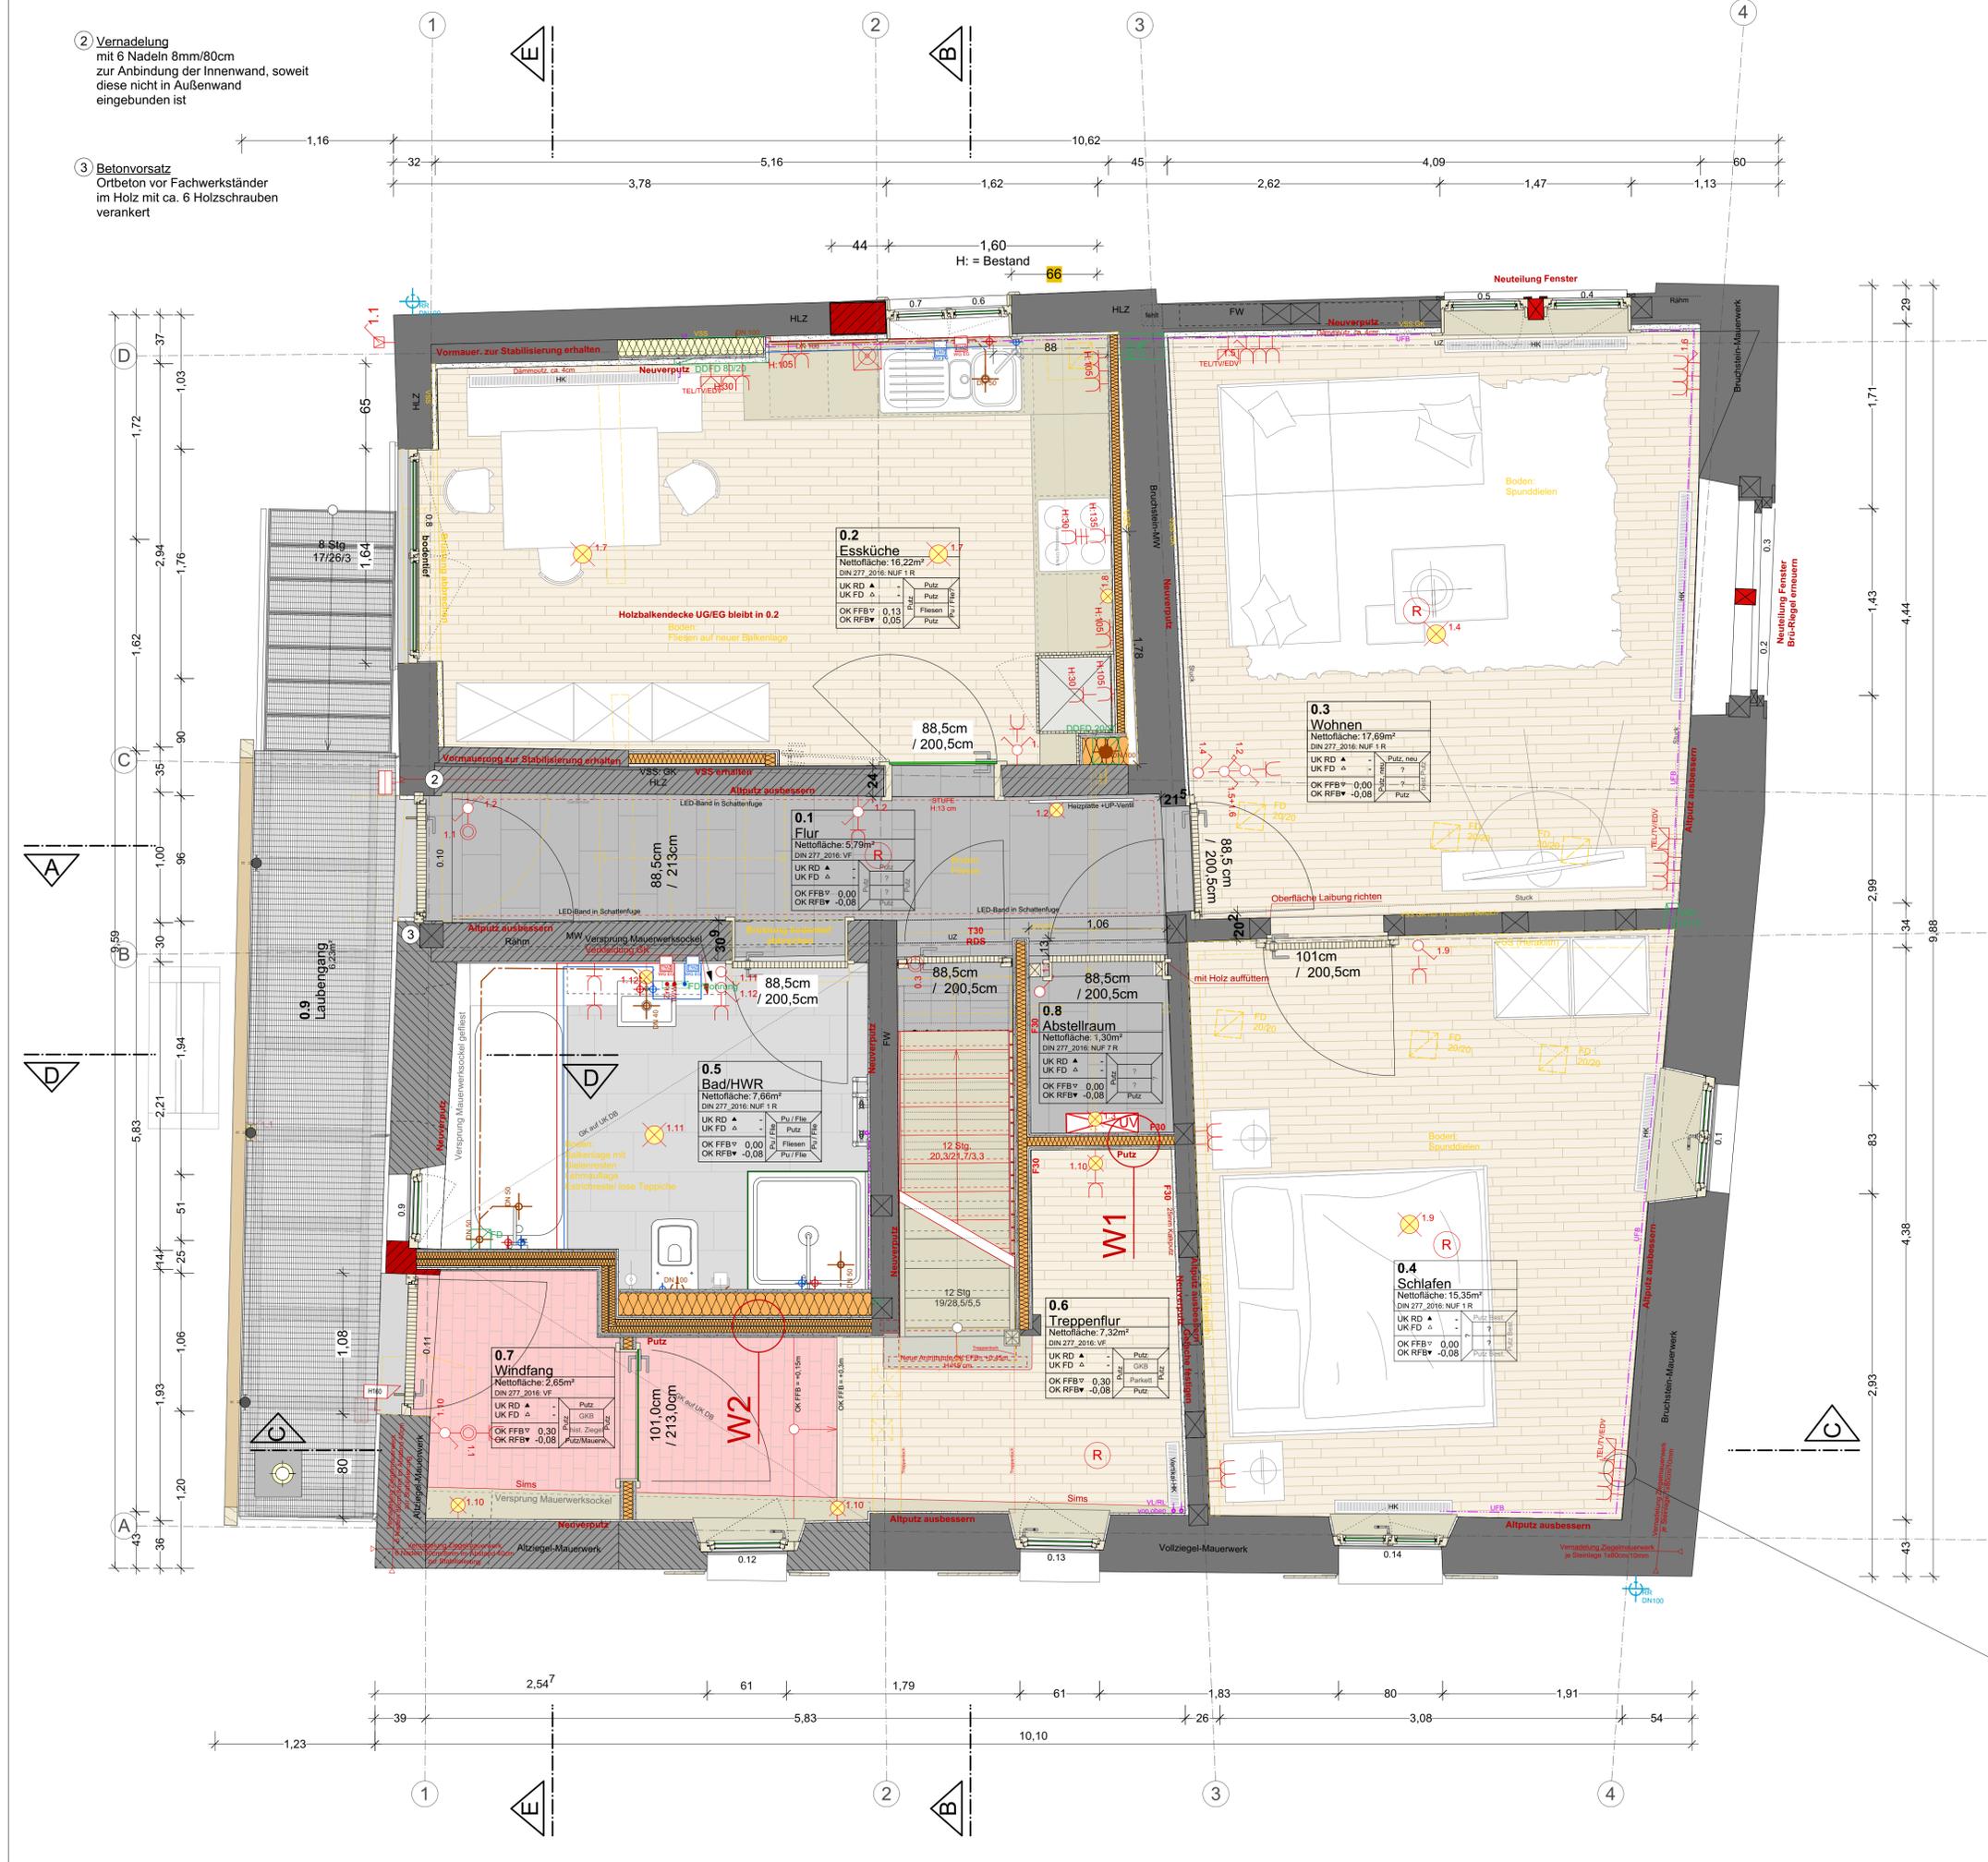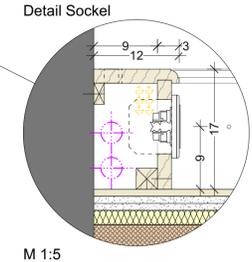

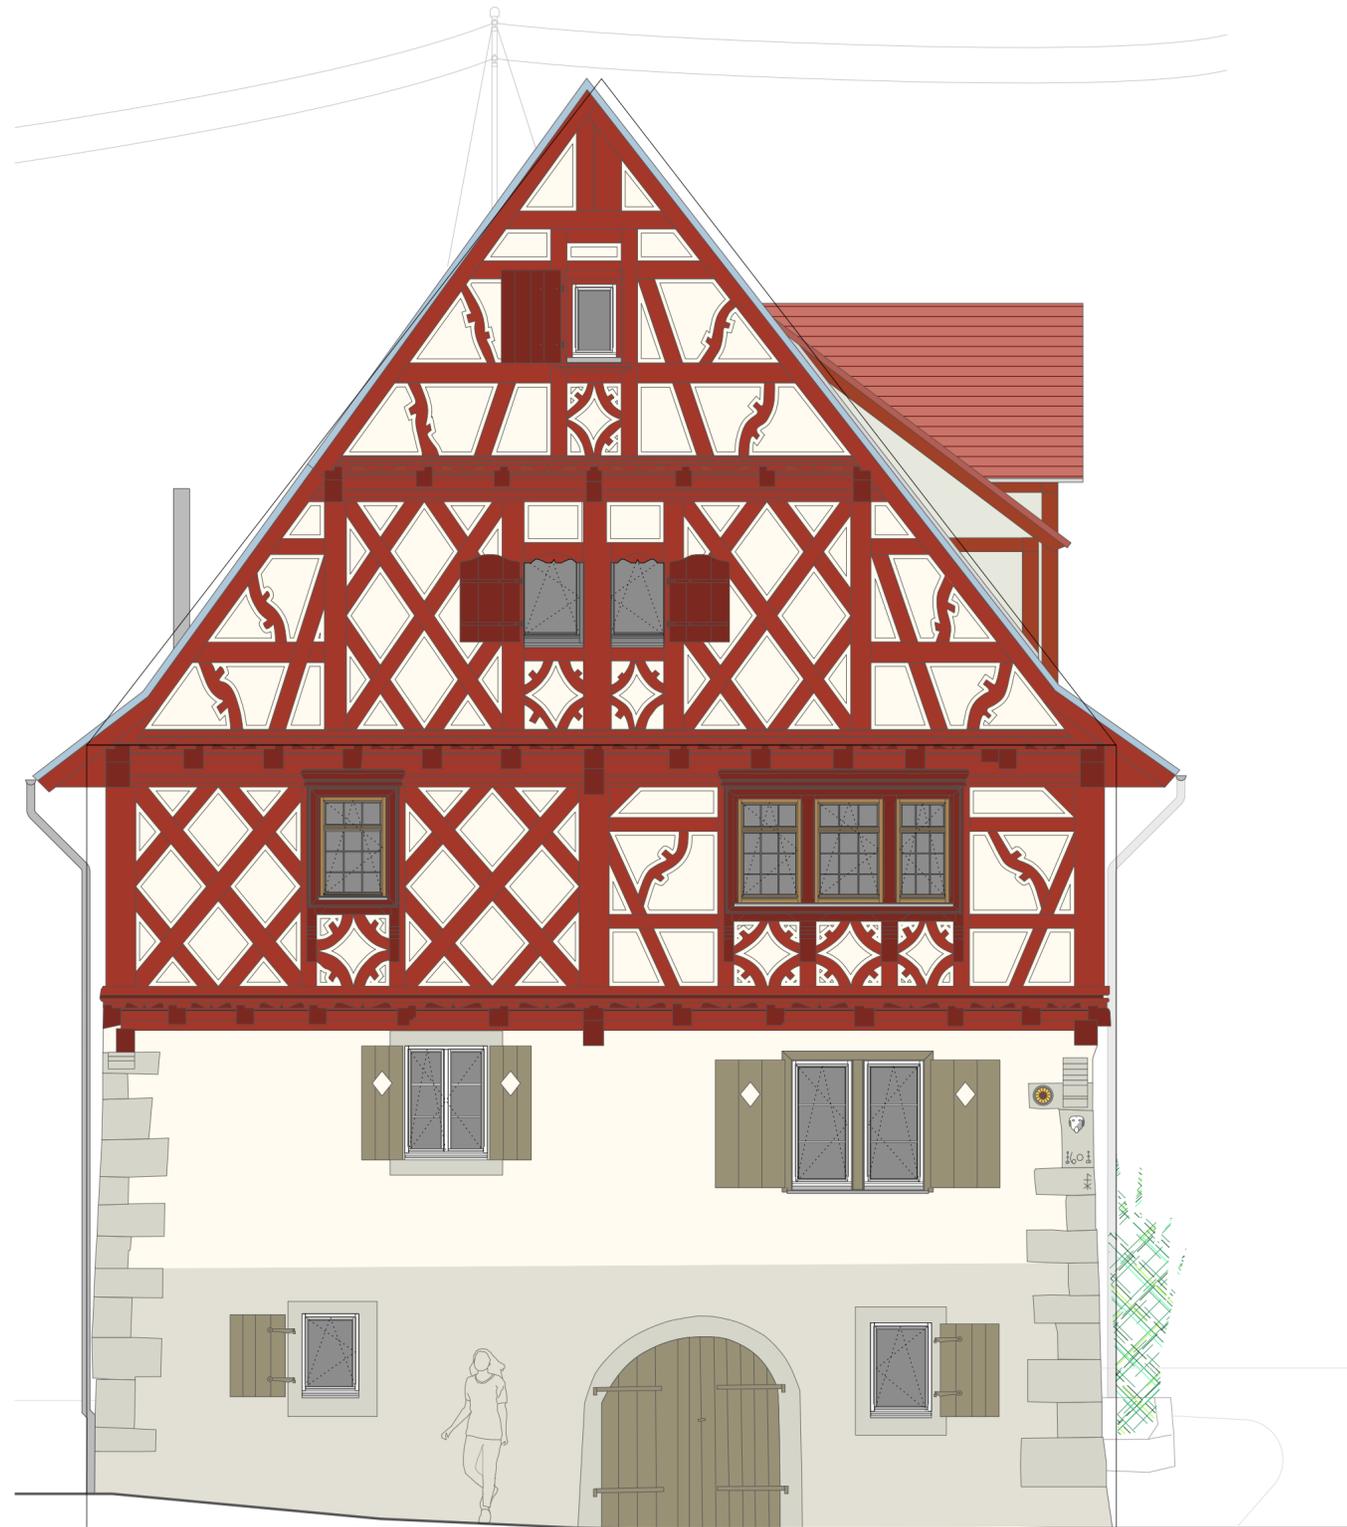

ALLE MASSE PRÜFEN!

Die fertigungstechnisch und bauphysikalisch bestimmenden Angaben zur Konstruktion und zur Funktion sind vom Unternehmer verantwortlich nachzuprüfen; ebenso die Übereinstimmung der vom Planer, respektive vom Fachplaner angegebener Zwangsmaße und sämtlicher sonstiger Maße mit den örtlichen Gegebenheiten vor Ort. Bei Unstimmigkeiten ist in jedem Fall vor Ausführung Rücksprache mit dem jeweiligen Planverfasser, dem Planer, dem Fachplaner und/oder mit der Bauleitung zu halten. Schäden, die aus eigenverantwortlich vorgenommenen Ausführungen ohne vorherige Abstimmung hervorgehen, verbleiben beim Ausführenden!

BAUTEILE

Holzbauteil		DD	Deckendurchbruch	
Putz		WD	Wanddurchbruch	
Isolierung / Dämmung		DS	Deckenschlitz	
Glas		WS	Wandschlitz	
Naturstein		BS	Bodenschlitz	
Estrich				
Unbewehrter Beton				
Bewehrter Beton				
Mauerwerk				
Leichtbau				

Es gelten unter anderem die üblichen Planzeichen gem. DIN 1356

Plan-Nr. **3.8** A _{Index}

PROJEKT
 2016-19
Hauptstraße 20
 71739 Oberriexingen

BAUHERR
 Stadt Oberriexingen -FREIGABE-
 Hauptstraße 14
 71739 Oberriexingen Datum/Unterschrift

ZEICHNUNG
Ansicht Ost

PLANVERFASSER:

Büro für historische Bauforschung und Stadtanierung
 Gerd Schäfer, Freier Bauhistoriker -FREIGABE-
 Im Haal 2
 74523 Schwäbisch Hall Datum/Unterschrift
 www.bauforschung-gerd-schaefer.de
 TEL: 0791 978 1591 10
 FAX: 0791 978 1591 19

MASSSTAB: **1:50** DATUM: **07.05.2019** FORMAT: **A2** GEZ.: **KB** INDEX: **A**

PLANSTAND:
Vorabzug

SONSTIGES/HINWEISE:

Diese Unterlagen und Ihre Inhalte sind geistiges Eigentum des Urhebers. Sie sind damit urheberrechtlich geschützt. Eine Verwendung, Vervielfältigung, Veröffentlichung, Speicherung, Digitalisierung, Nutzung gleich welcher Art, Verarbeitung oder Verfremdung, darf nur unter den urheberrechtlichen Bestimmungen und nur mit ausdrücklicher Zustimmung des Urhebers erfolgen.