






Lageplan 1:1000

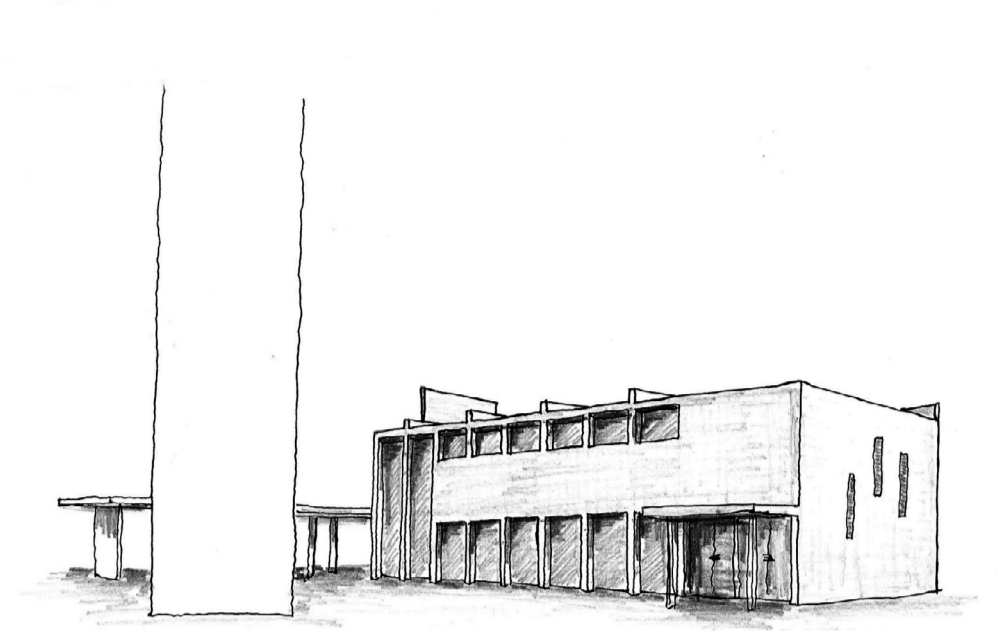


Blick von Nordwest - Vorplatz - Eingang - Bezug Kirchturm

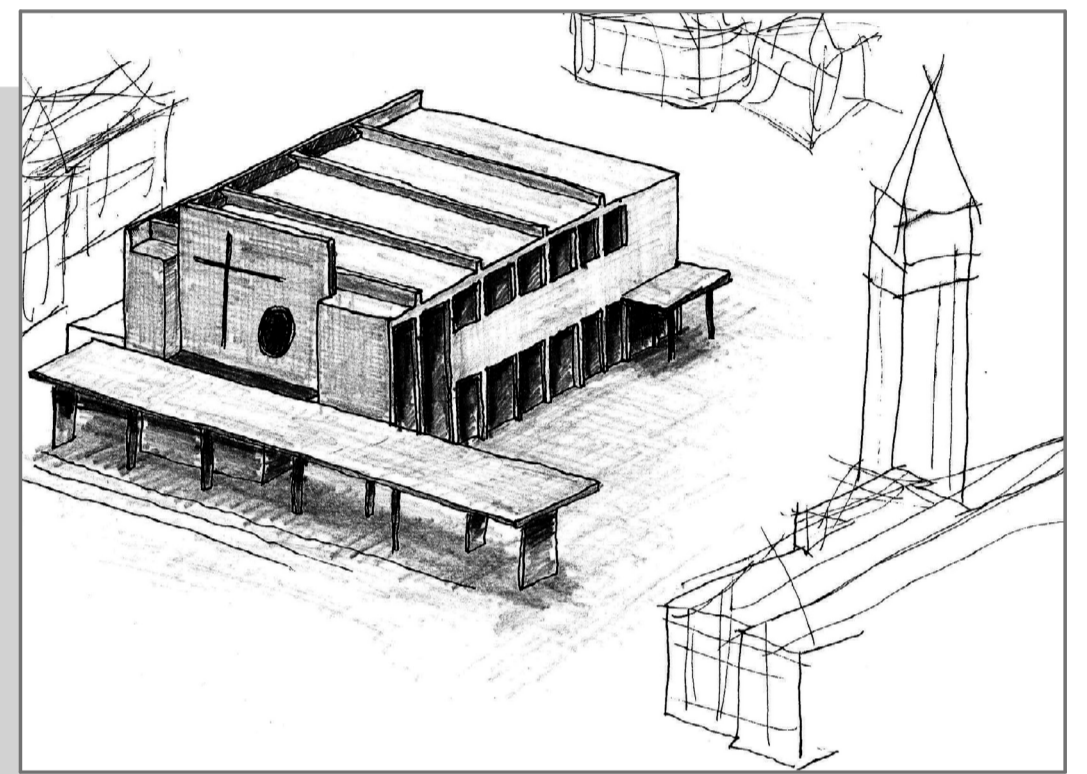


Blick von Osten - Baukörper - Straßenfront

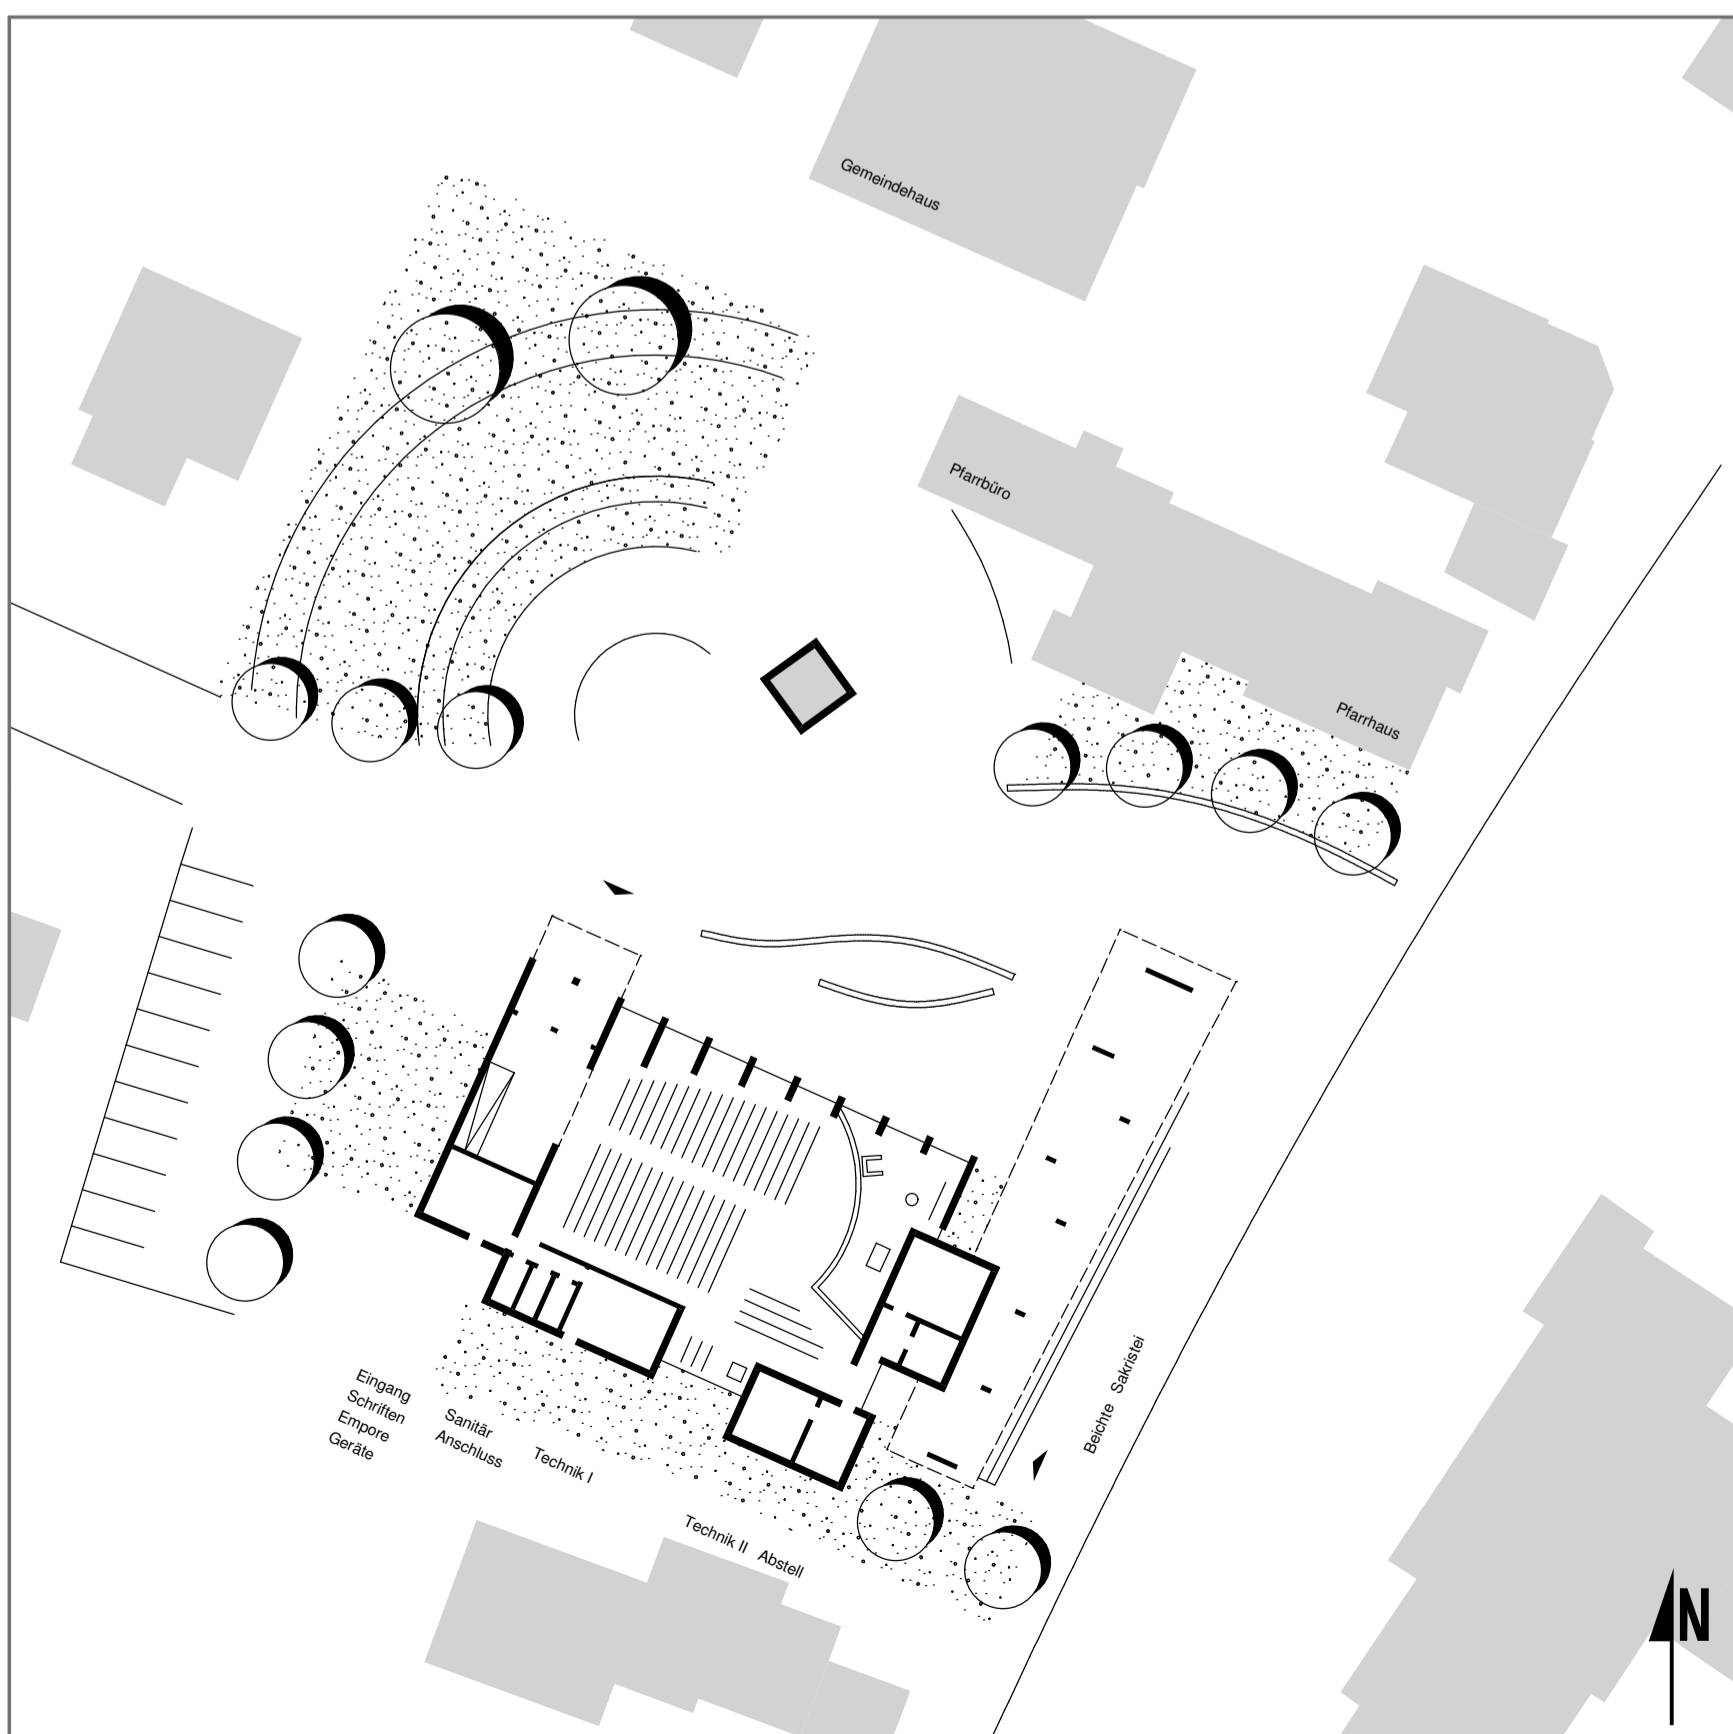

Grundriss Erdgeschoss und Außenfläche 1:500

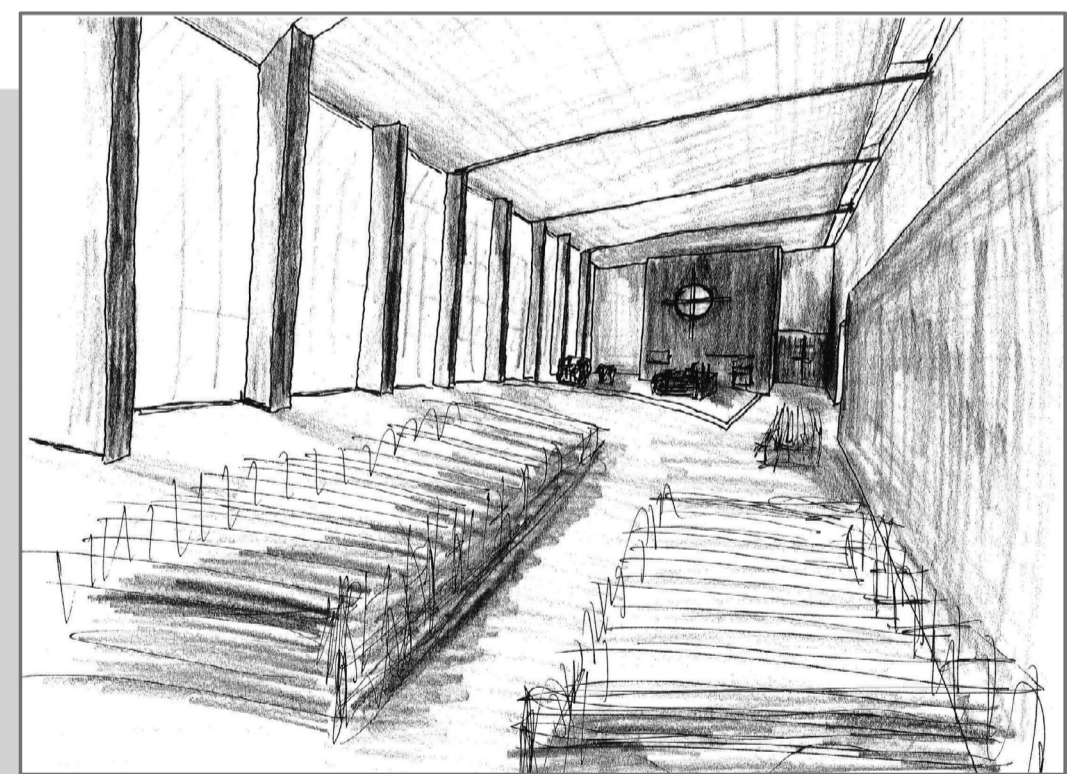

Blick auf den Altarraum

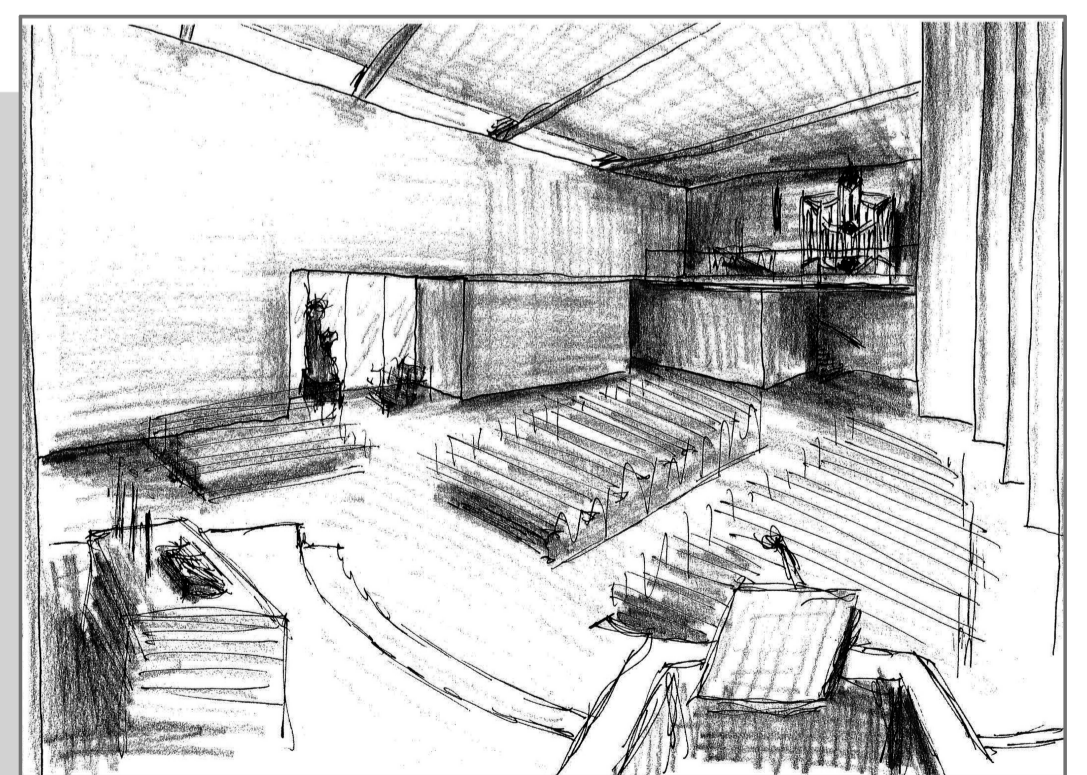

Blick vom Altarraum - Mariennische - Orgelempore